

LODENWELT

OBERVINTL

LODENWELT

Pustertalerstraße


Bauzone mit mehreren Bau-
losen auf einer Gesamtfläche
von 7.000 m²

VANDOIES DI SOPRA

LODENWELT

Via Statale d. Pusteria

Zona edificabile con più lotti
edificabili su una superficie
totale di 7.000 m²

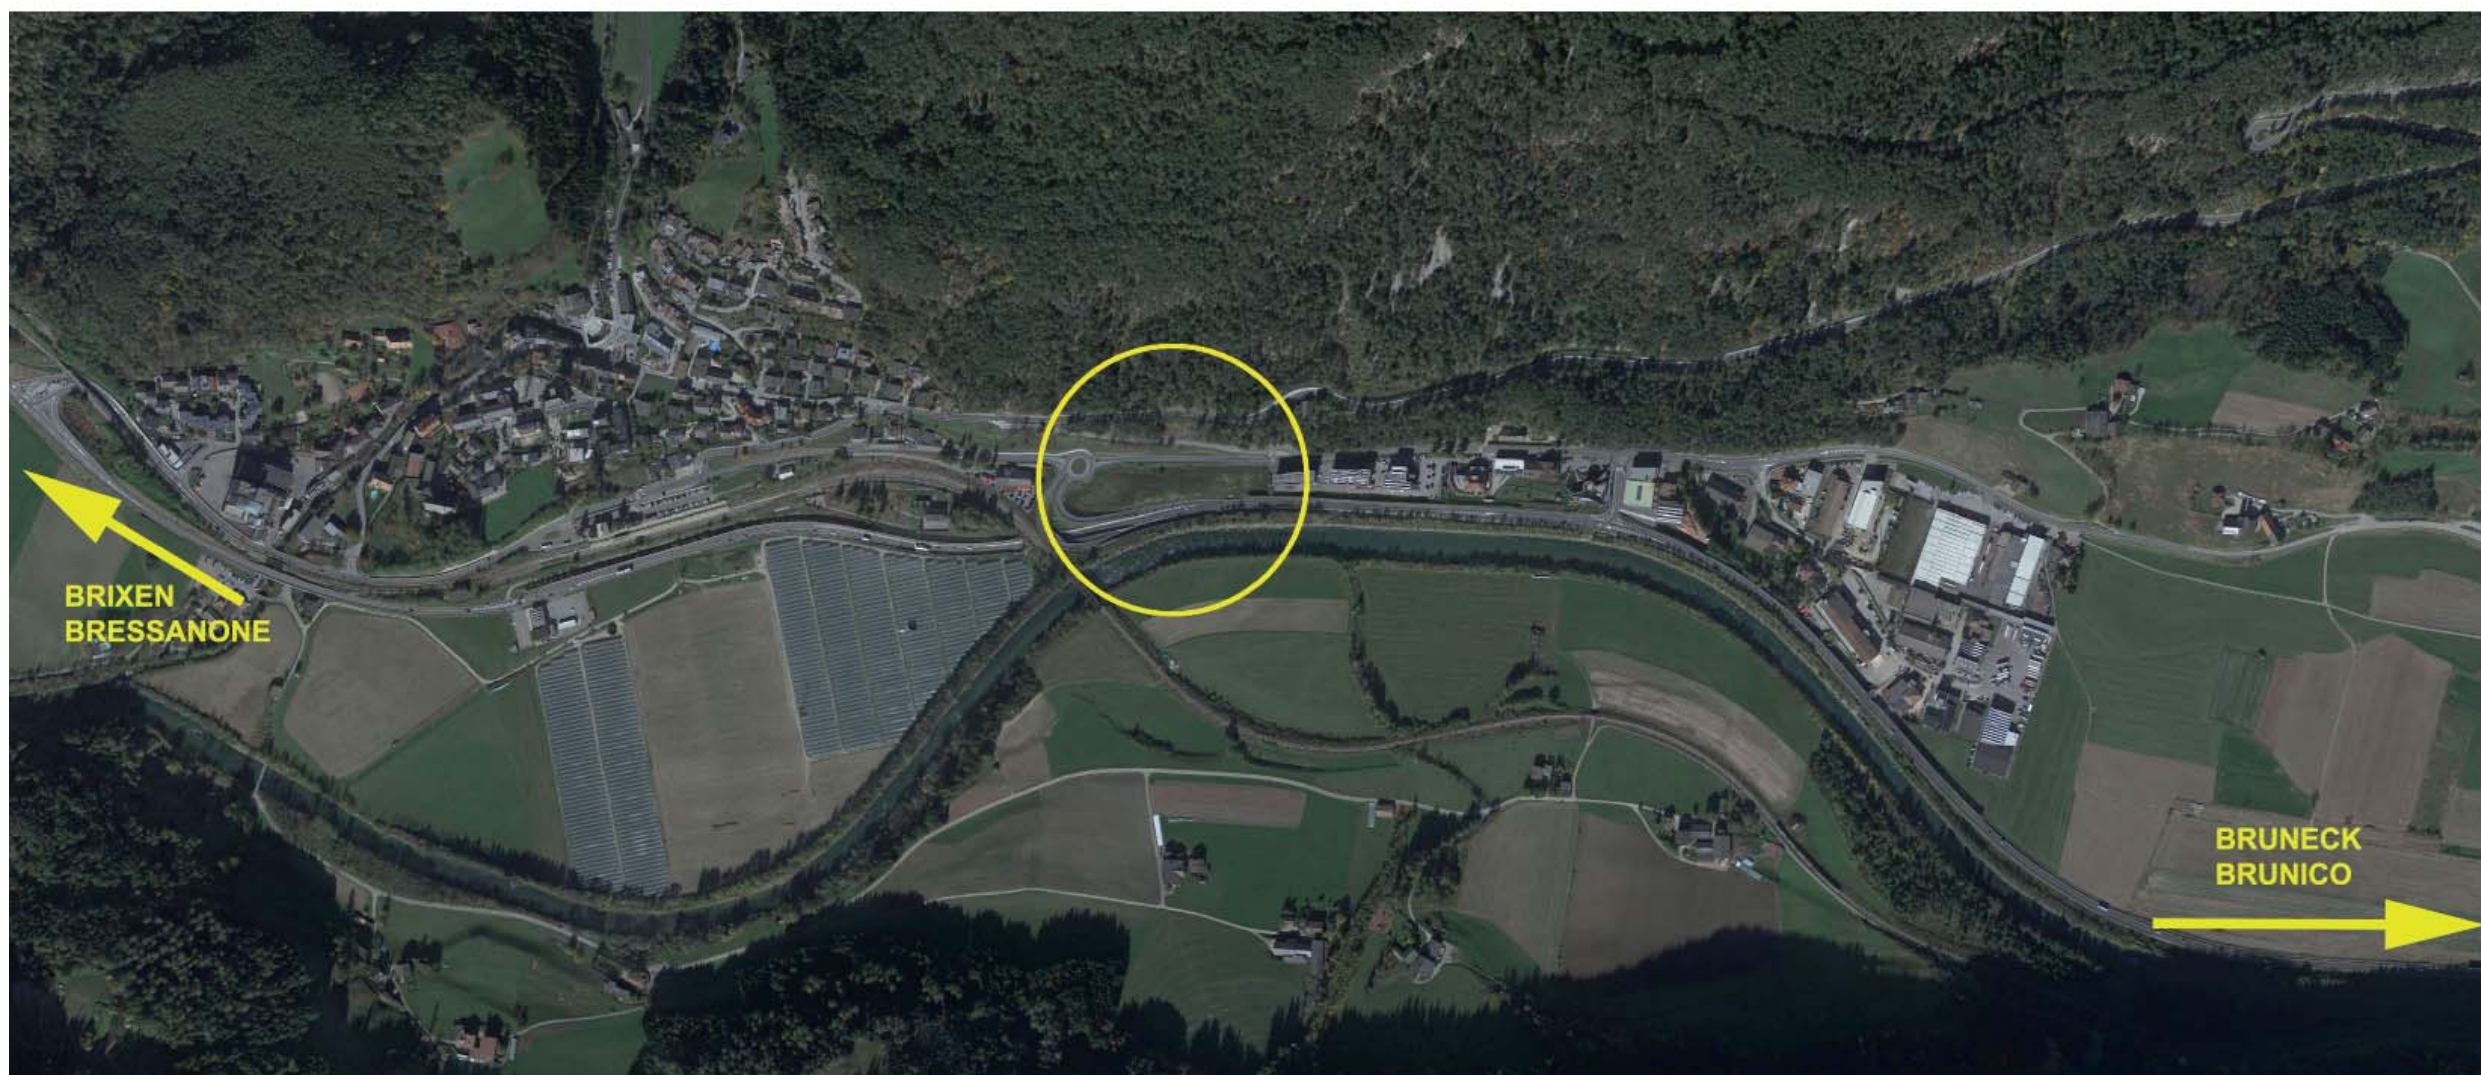

DOMUS

FRIEDRICH
ÜBERBACHER

0472834100
337451300
www.domuscc

LODENWELT

OBERVINTL LODENWELT Pustertalerstraße

Bauzone mit mehreren Bau-
losen auf einer Gesamtfläche
von 7.000 m²

VANDOIES DI SOPRA LODENWELT Via Statale d. Pusteria

Zona edificabile con più lotti
edificabili su una superficie
totale di 7.000 m²



DOMUS

FRIEDRICH
ÜBERBACHER

0472834100
337451300
www.domuscc

LODENWELT

OBERVINTL LODENWELT Pustertalerstraße


Bauzone mit mehreren Bau-
losen auf einer Gesamtfläche
von 7.000 m²

VANDOIES DI SOPRA LODENWELT Via Statale d. Pusteria

Zona edificabile con più lotti
edificabili su una superficie
totale di 7.000 m²

DOMUS
FRIEDRICH
ÜBERBACHER

0472834100
337451300
www.domuscc

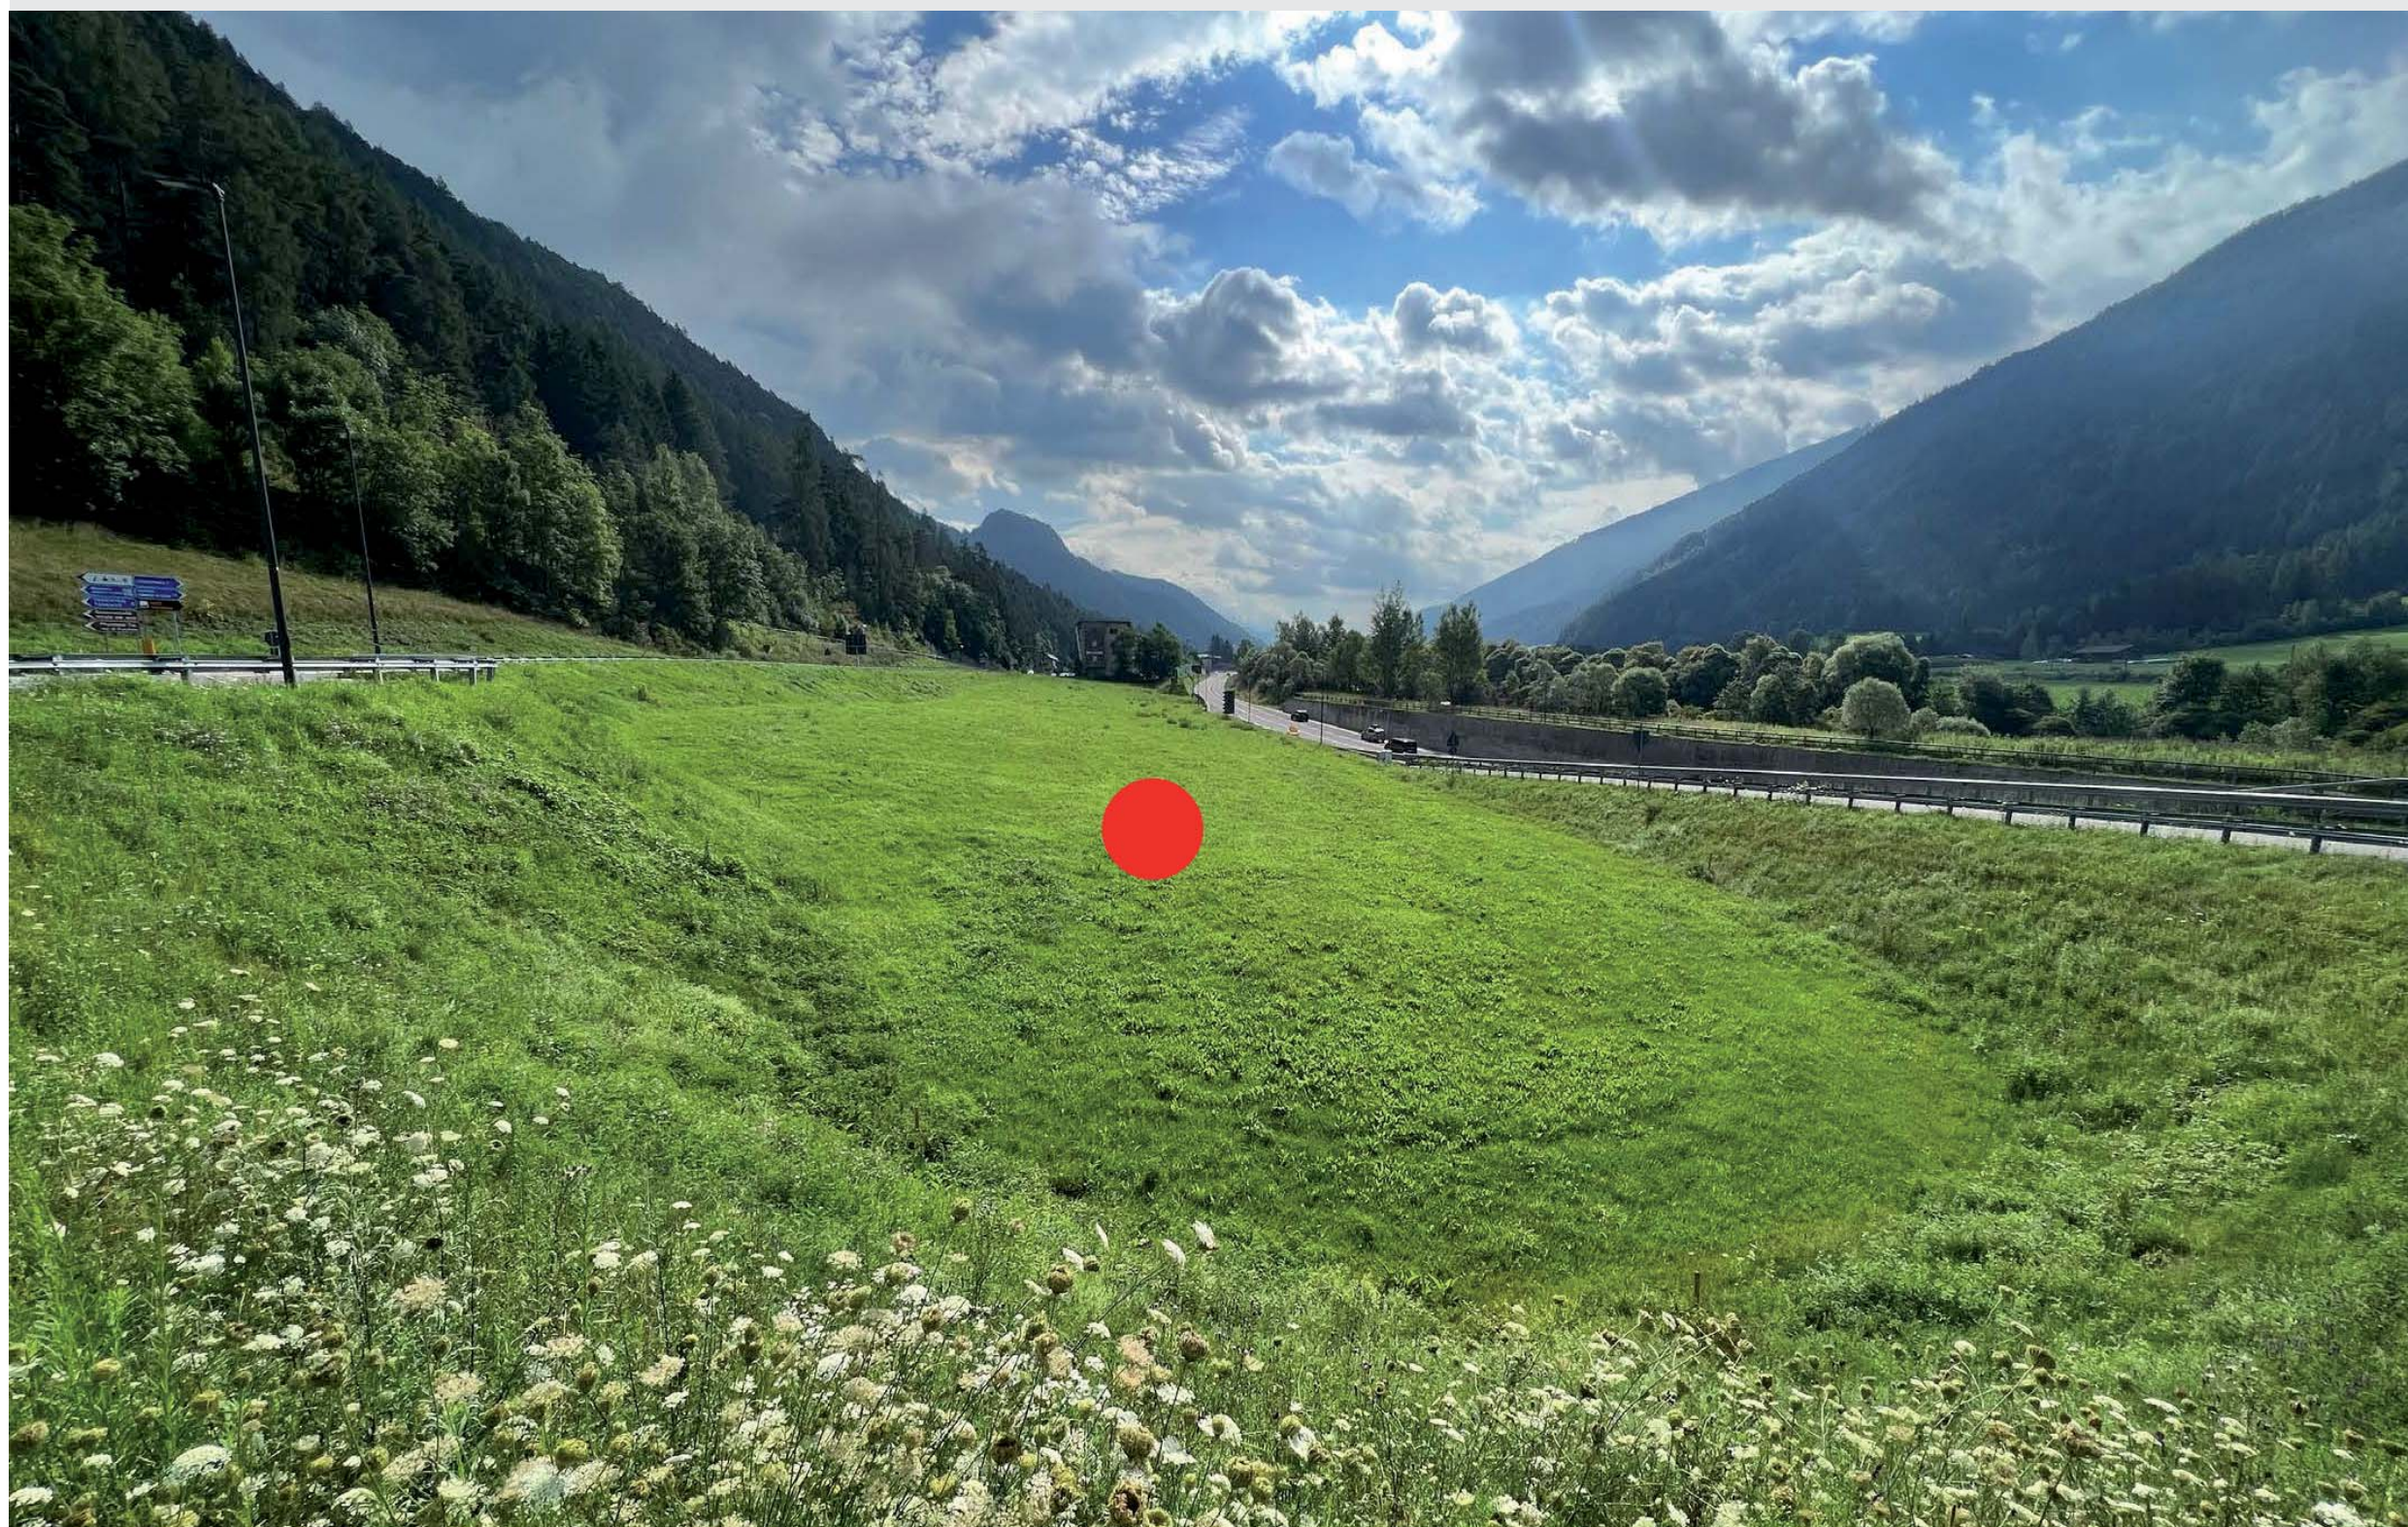

LODENWELT

OBERVINTL LODENWELT Pustertalerstraße

Bauzone mit mehreren Bau-
losen auf einer Gesamtfläche
von 7.000 m²

VANDOIES DI SOPRA LODENWELT Via Statale d. Pusteria

Zona edificabile con più lotti
edificabili su una superficie
totale di 7.000 m²

DOMUS
FRIEDRICH
ÜBERBACHER

0472834100
337451300
www.domuscc



LODENWELT

OBERVINTL LODENWELT Pustertalerstraße

Bauzone mit mehreren Bau-
losen auf einer Gesamtfläche
von 7.000 m²

VANDOIES DI SOPRA LODENWELT Via Statale d. Pusteria

Zona edificabile con più lotti
edificabili su una superficie
totale di 7.000 m²



DOMUS
FRIEDRICH
ÜBERBACHER

0472834100
337451300
www.domuscc

LODENWELT

OBERVINTL LODENWELT Pustertalerstraße

Bauzone mit mehreren Bau-
losen auf einer Gesamtfläche
von 7.000 m²


VANDOIES DI SOPRA LODENWELT Via Statale d. Pusteria

Zona edificabile con più lotti
edificabili su una superficie
totale di 7.000 m²



DOMUS
FRIEDRICH
ÜBERBACHER

0472834100
337451300
www.domuscc

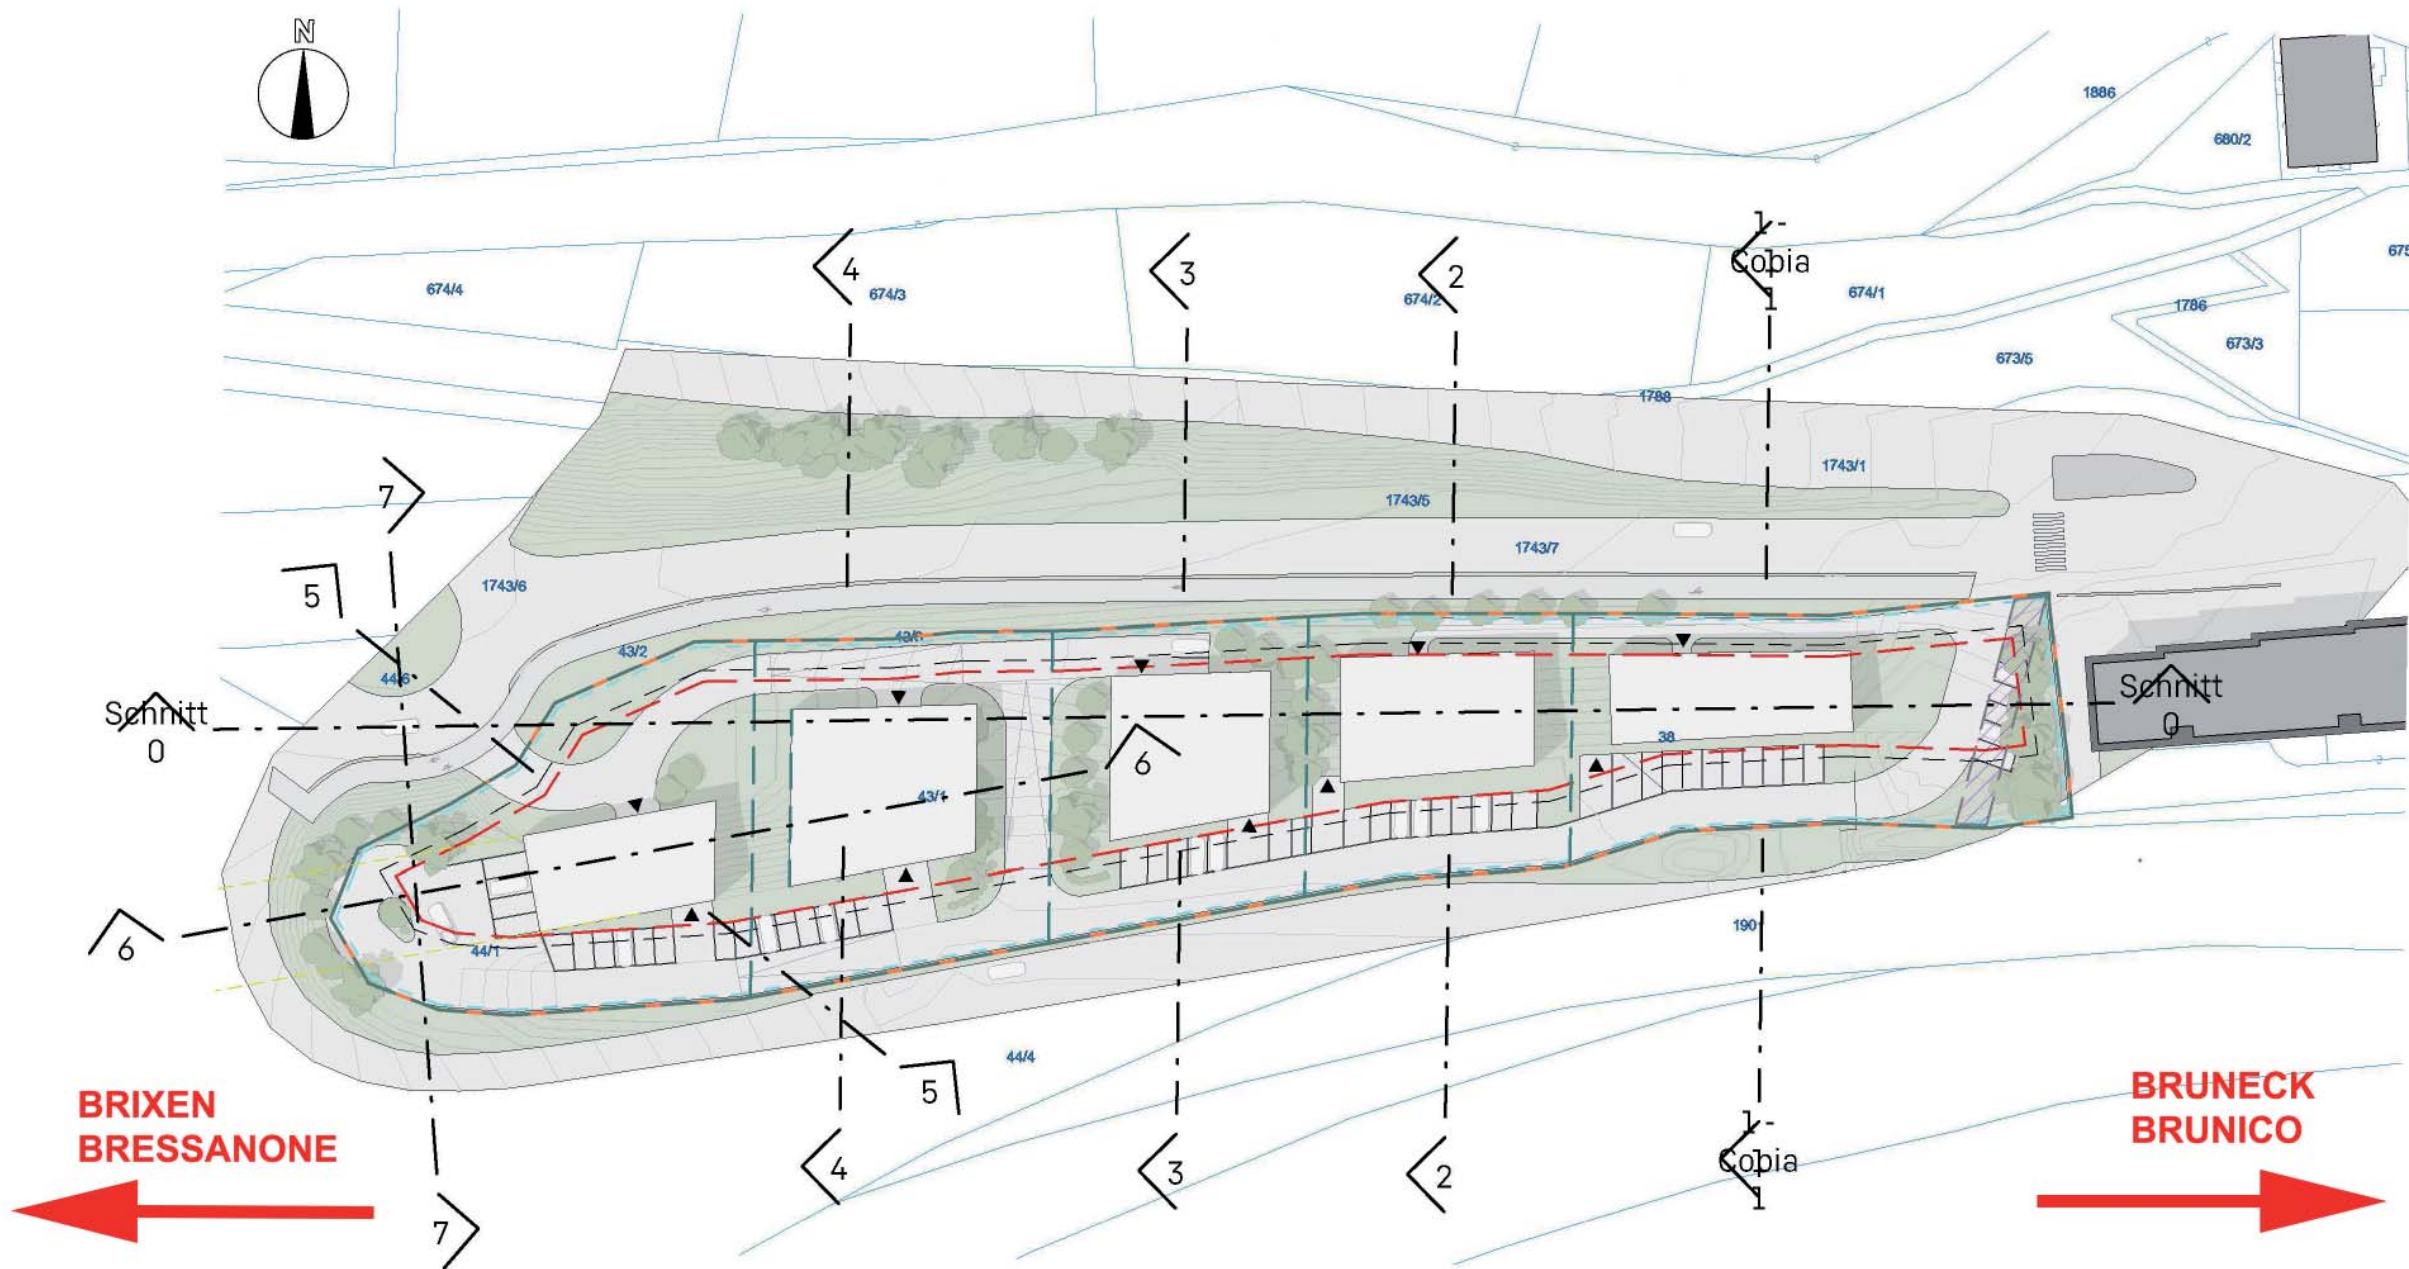

LODENWELT

**OBERVINTL
LODENWELT
Pustertalerstraße**
Bauzone mit mehreren Bau-
losen auf einer Gesamtfläche
von 7.000 m²

**VANDOIES DI SOPRA
LODENWELT
Via Statale d. Pusteria**
Zona edificabile con più lotti
edificabili su una superficie
totale di 7.000 m²

DOMUS
FRIEDRICH
ÜBERBACHER

0472834100
337451300
www.domuscc

LODENWELT

OBERVINTL LODENWELT Pustertalerstraße

Bauzone mit mehreren Bau-
losen auf einer Gesamtfläche
von 7.000 m²


VANDOIES DI SOPRA LODENWELT Via Statale d. Pusteria


Zona edificabile con più lotti
edificabili su una superficie
totale di 7.000 m²

DOMUS

FRIEDRICH
ÜBERBACHER


0472834100
337451300
www.domuscc

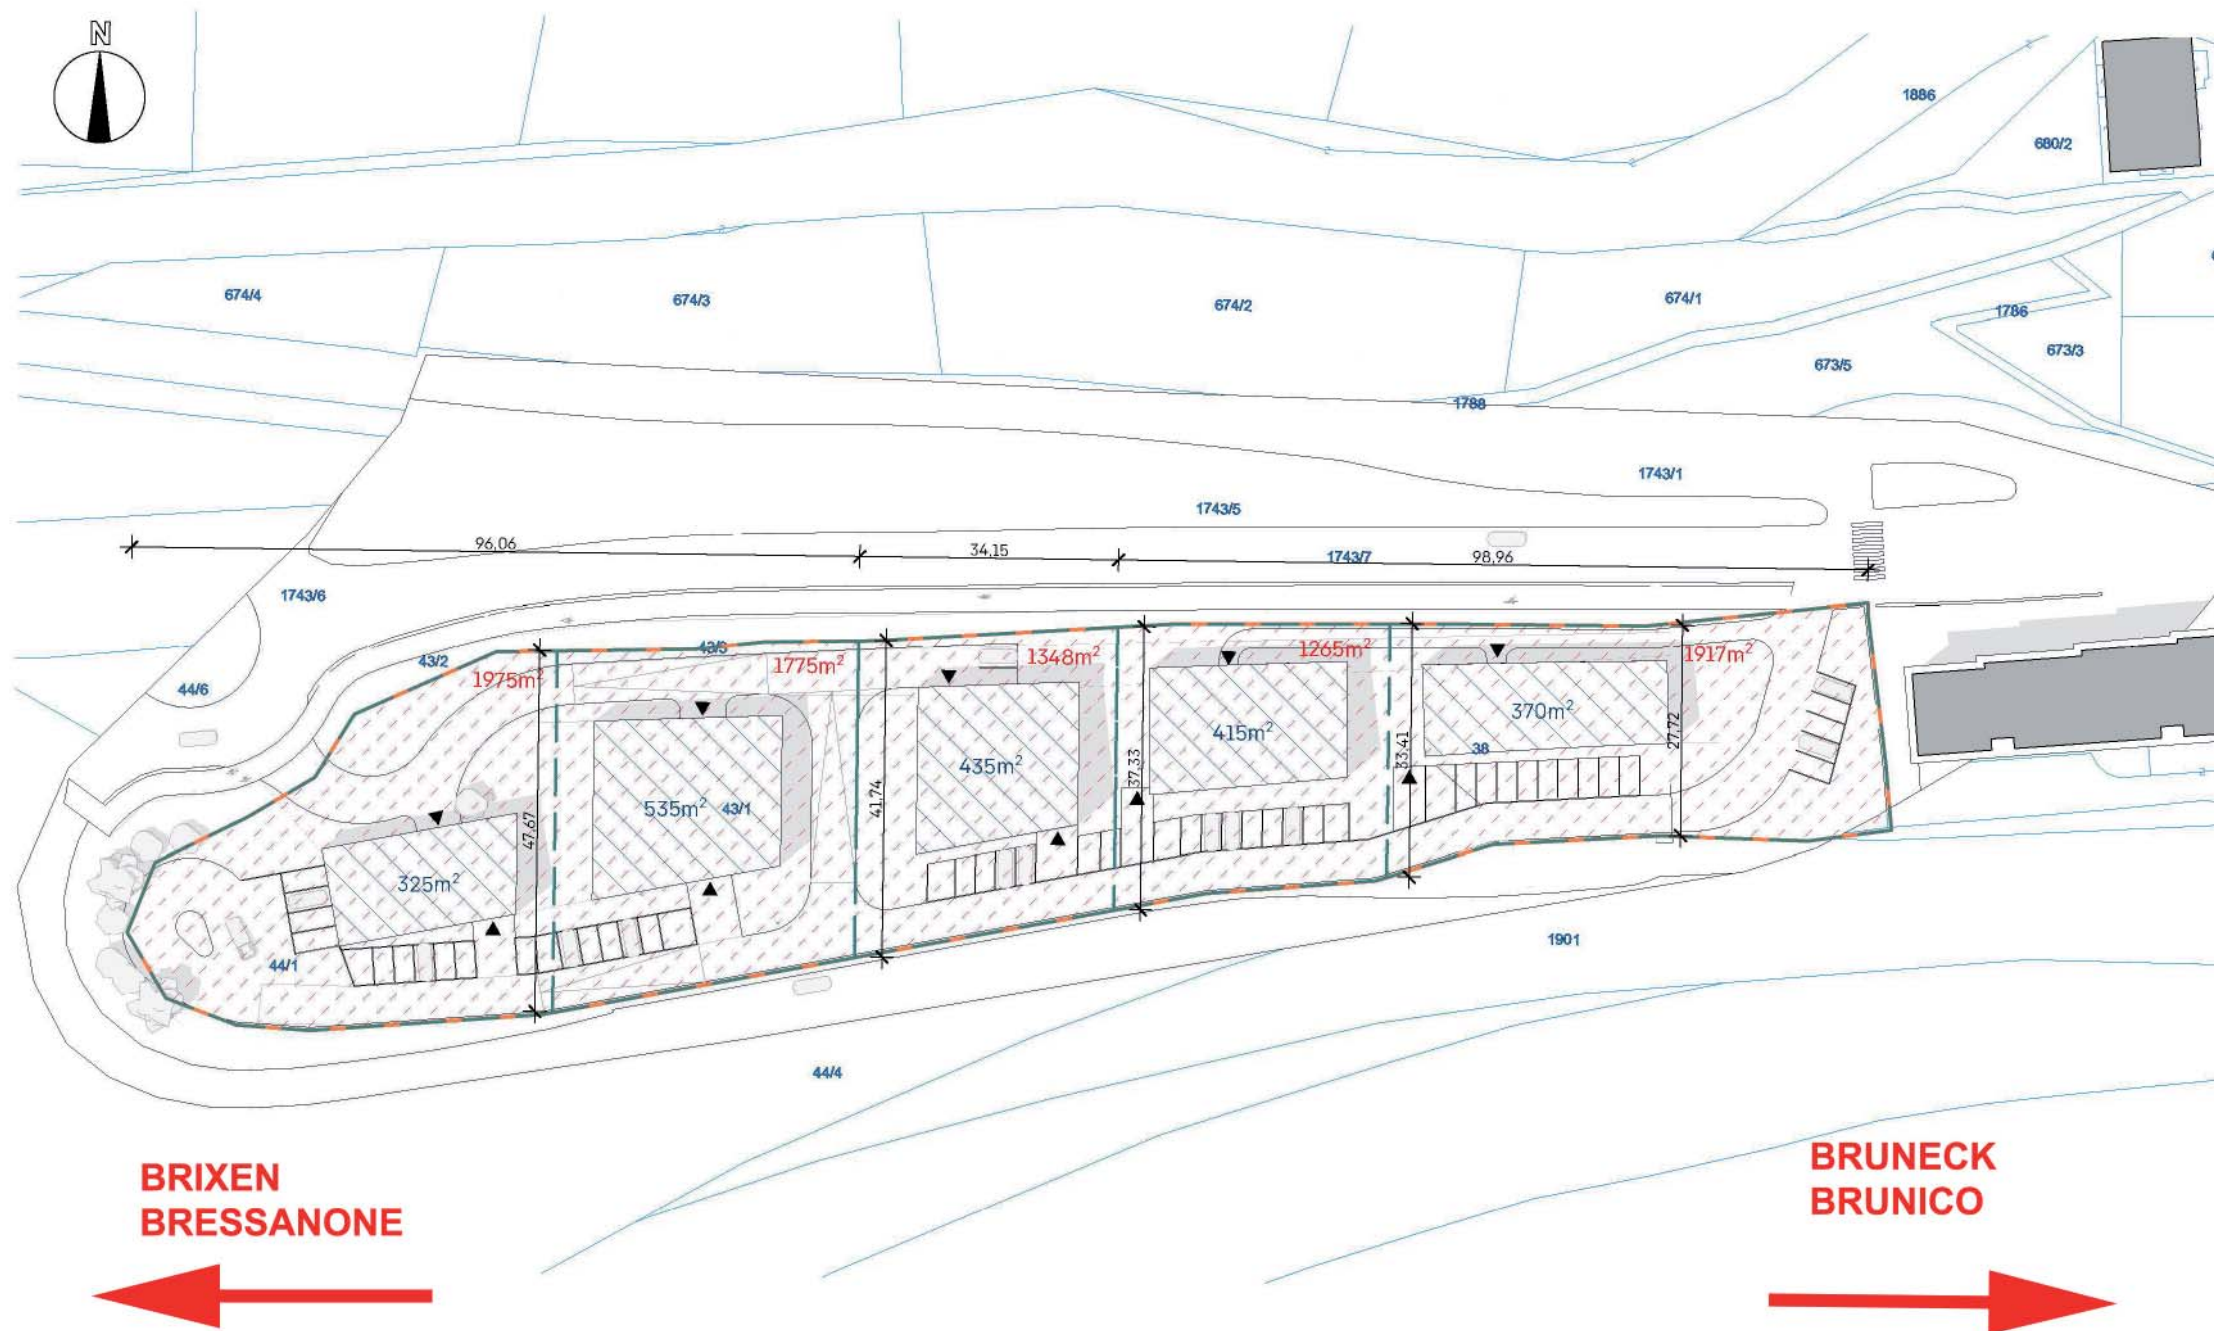

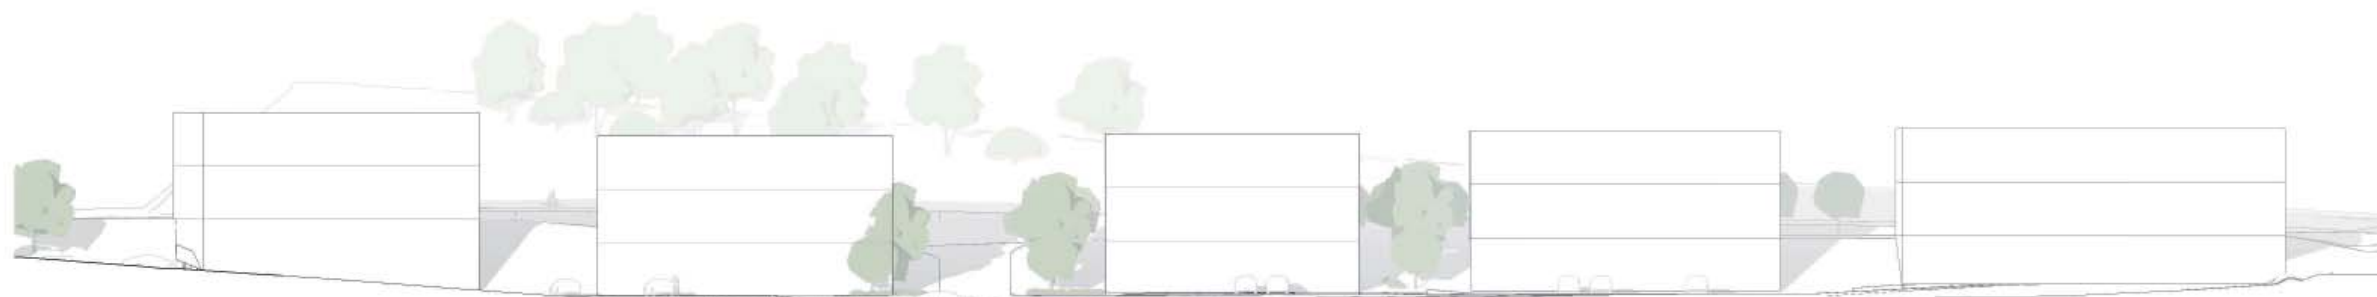


**OBERVINTL
LODENWELT
Pustertalerstraße**
Bauzone mit mehreren Bau-
losen auf einer Gesamtfläche
von 7.000 m²


**VANDOIES DI SOPRA
LODENWELT
Via Statale d. Pusteria**
Zona edificabile con più lotti
edificabili su una superficie
totale di 7.000 m²

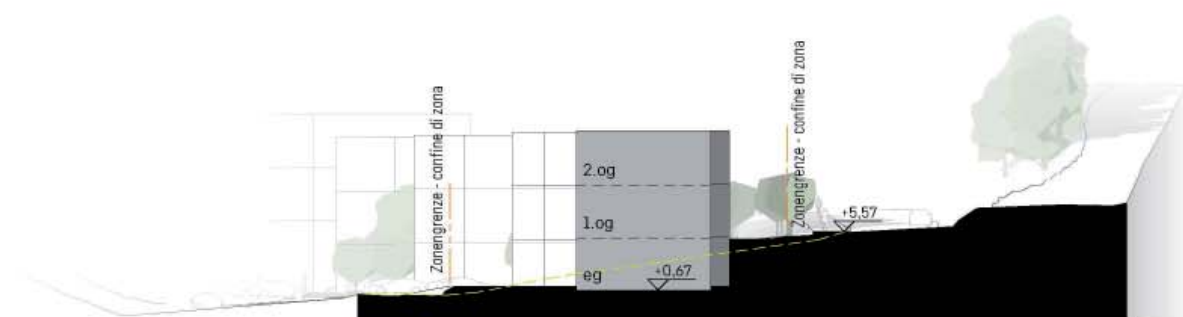


1 - M = 1:500

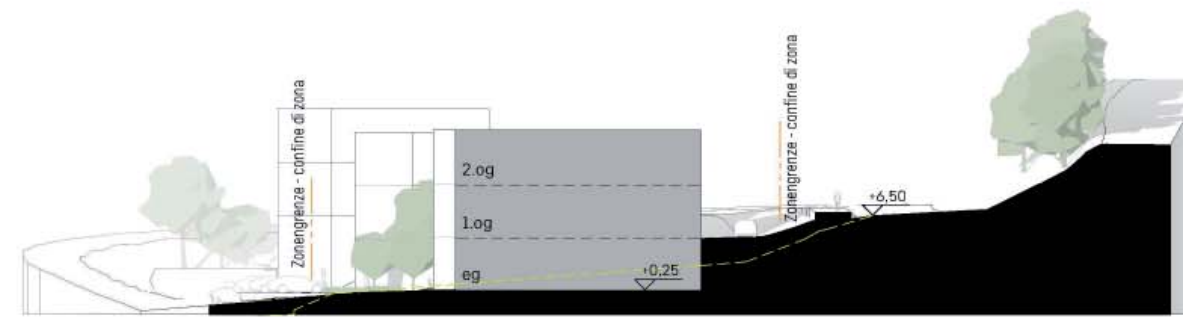

3 - M = 1:500

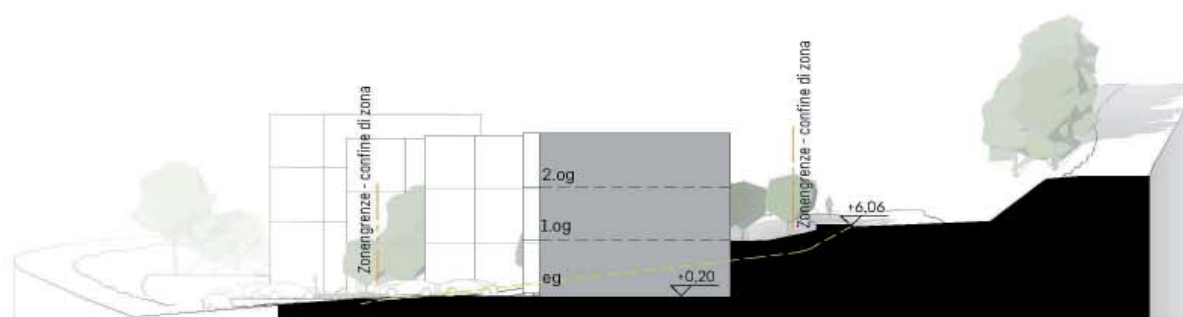


2 - M = 1:500

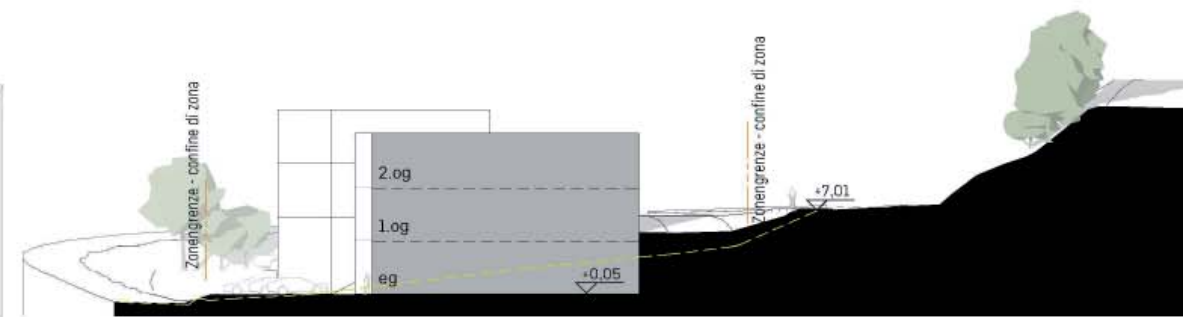

4 - M = 1:500

DOMUS
FRIEDRICH
ÜBERBACHER

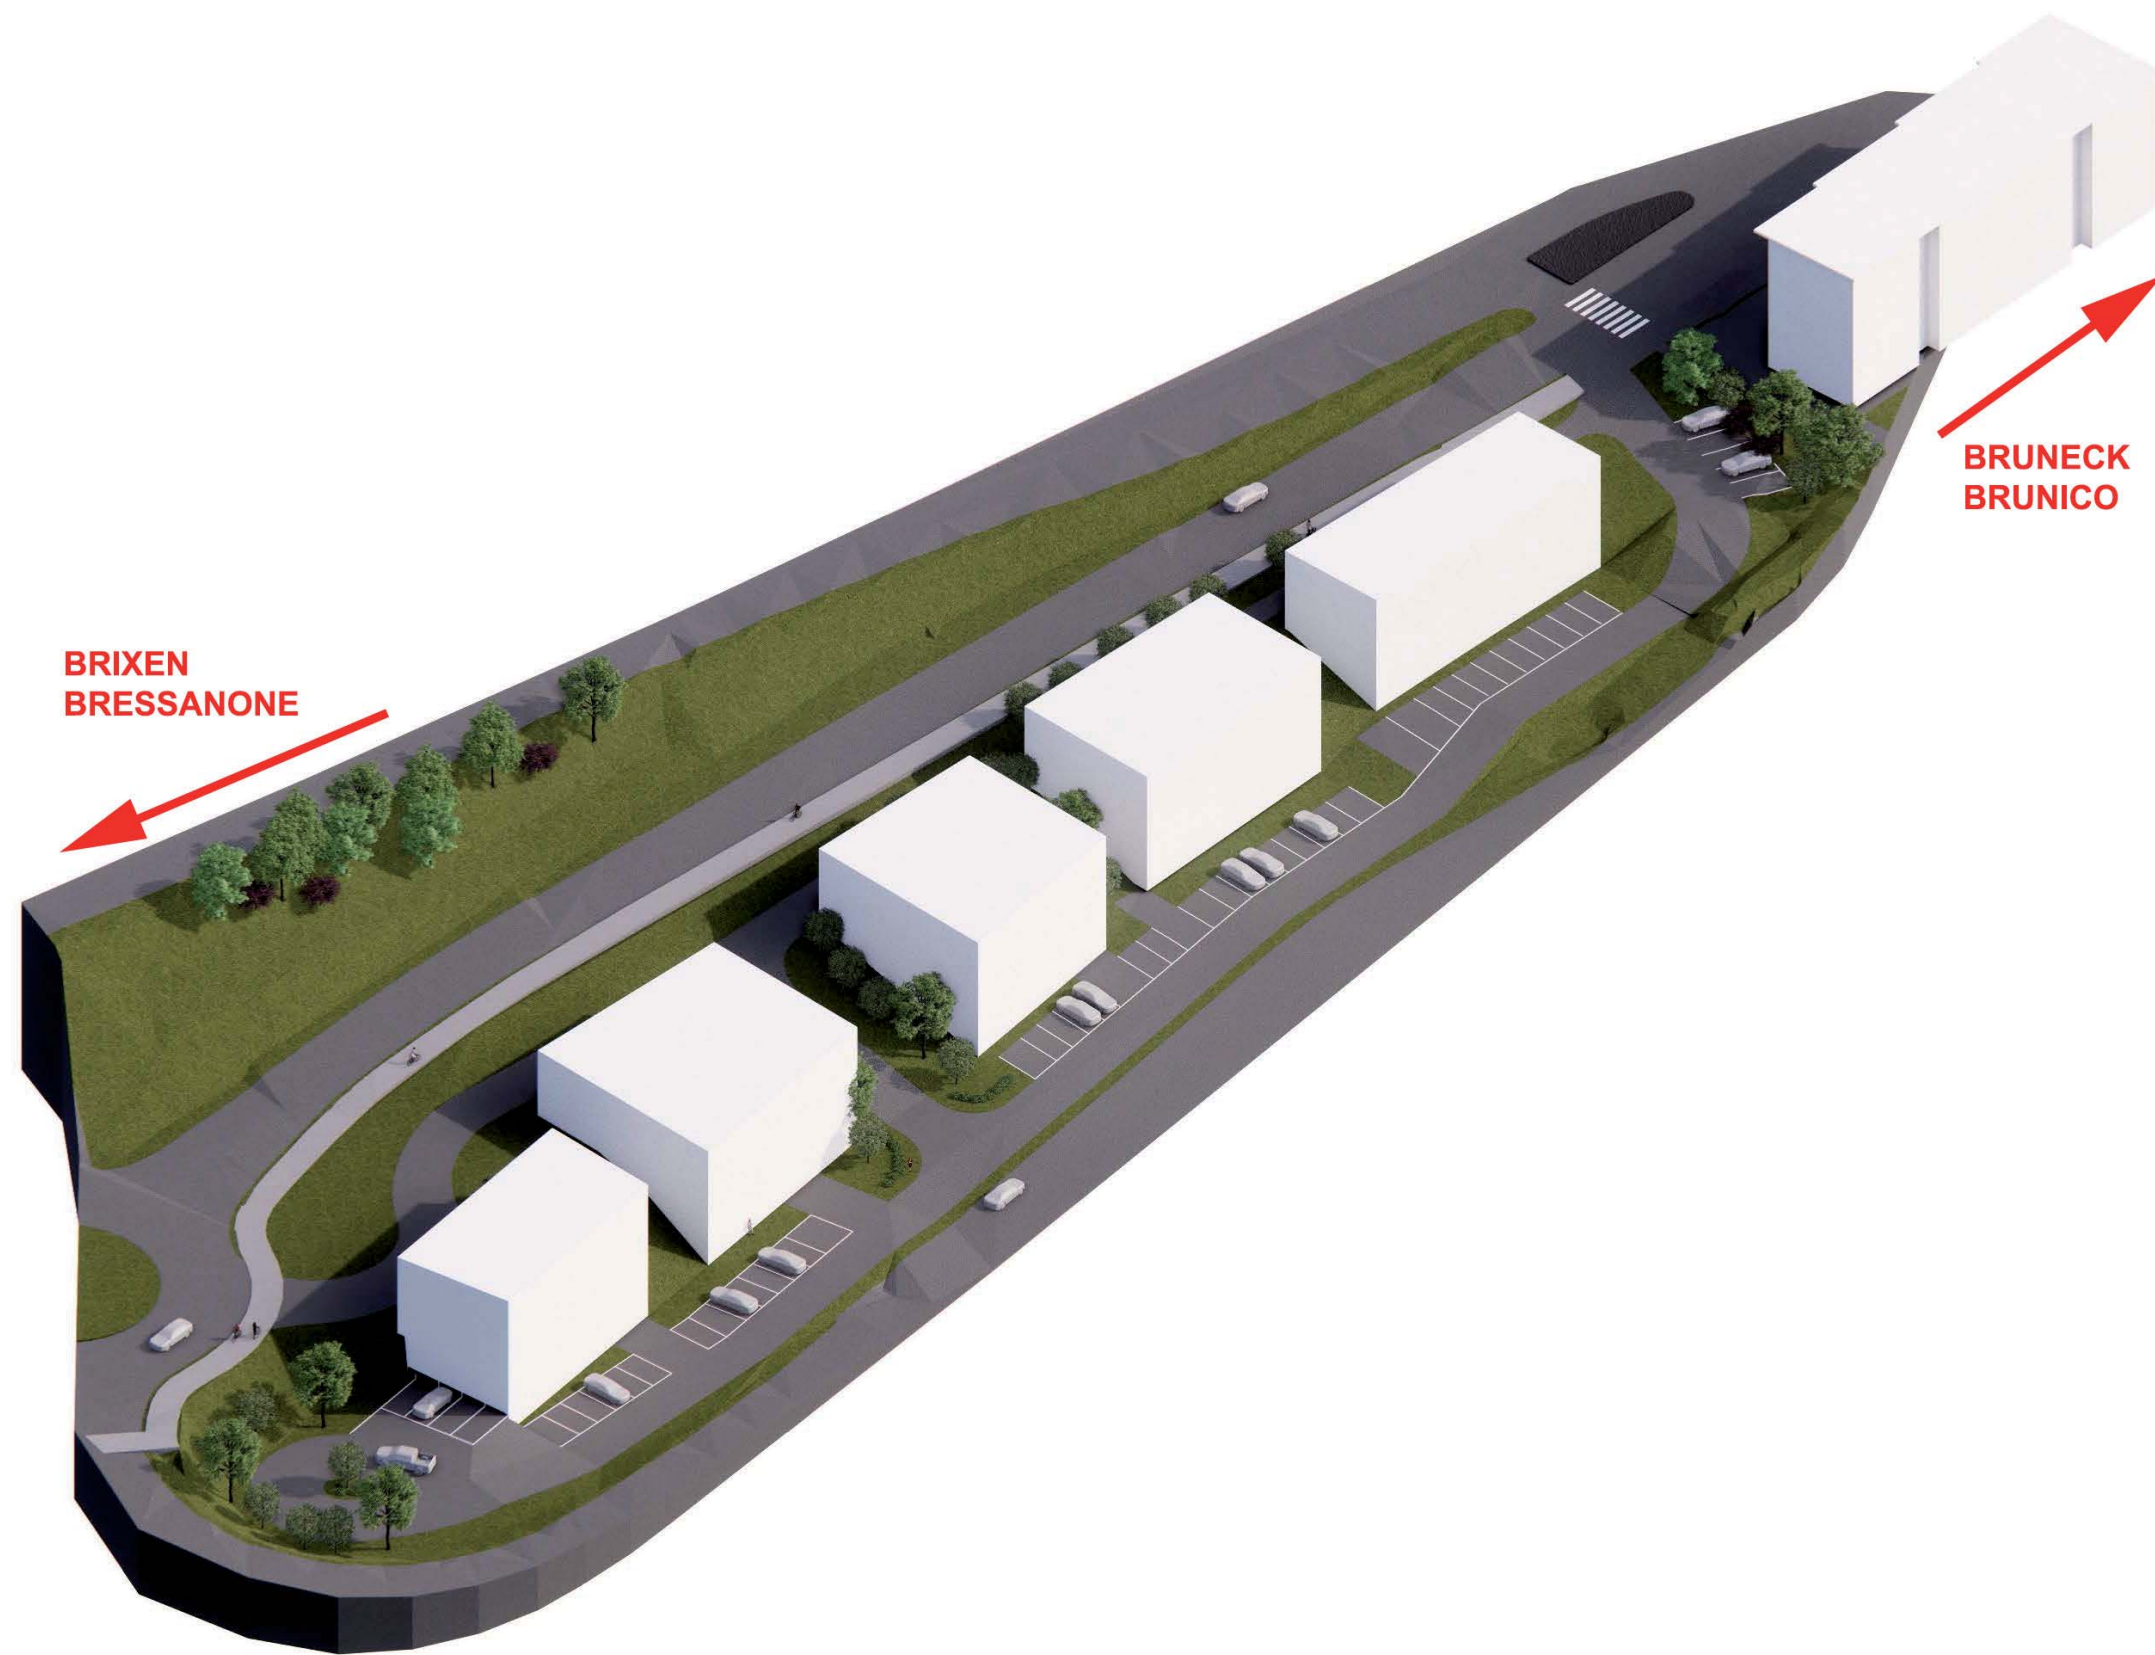

LODENWELT

OBERVINTL LODENWELT Pustertalerstraße

Bauzone mit mehreren Bau-
losen auf einer Gesamtfläche
von 7.000 m²


VANDOIES DI SOPRA LODENWELT Via Statale d. Pusteria

Zona edificabile con più lotti
edificabili su una superficie
totale di 7.000 m²

DOMUS

FRIEDRICH
ÜBERBACHER

0472834100
337451300
www.domuscc

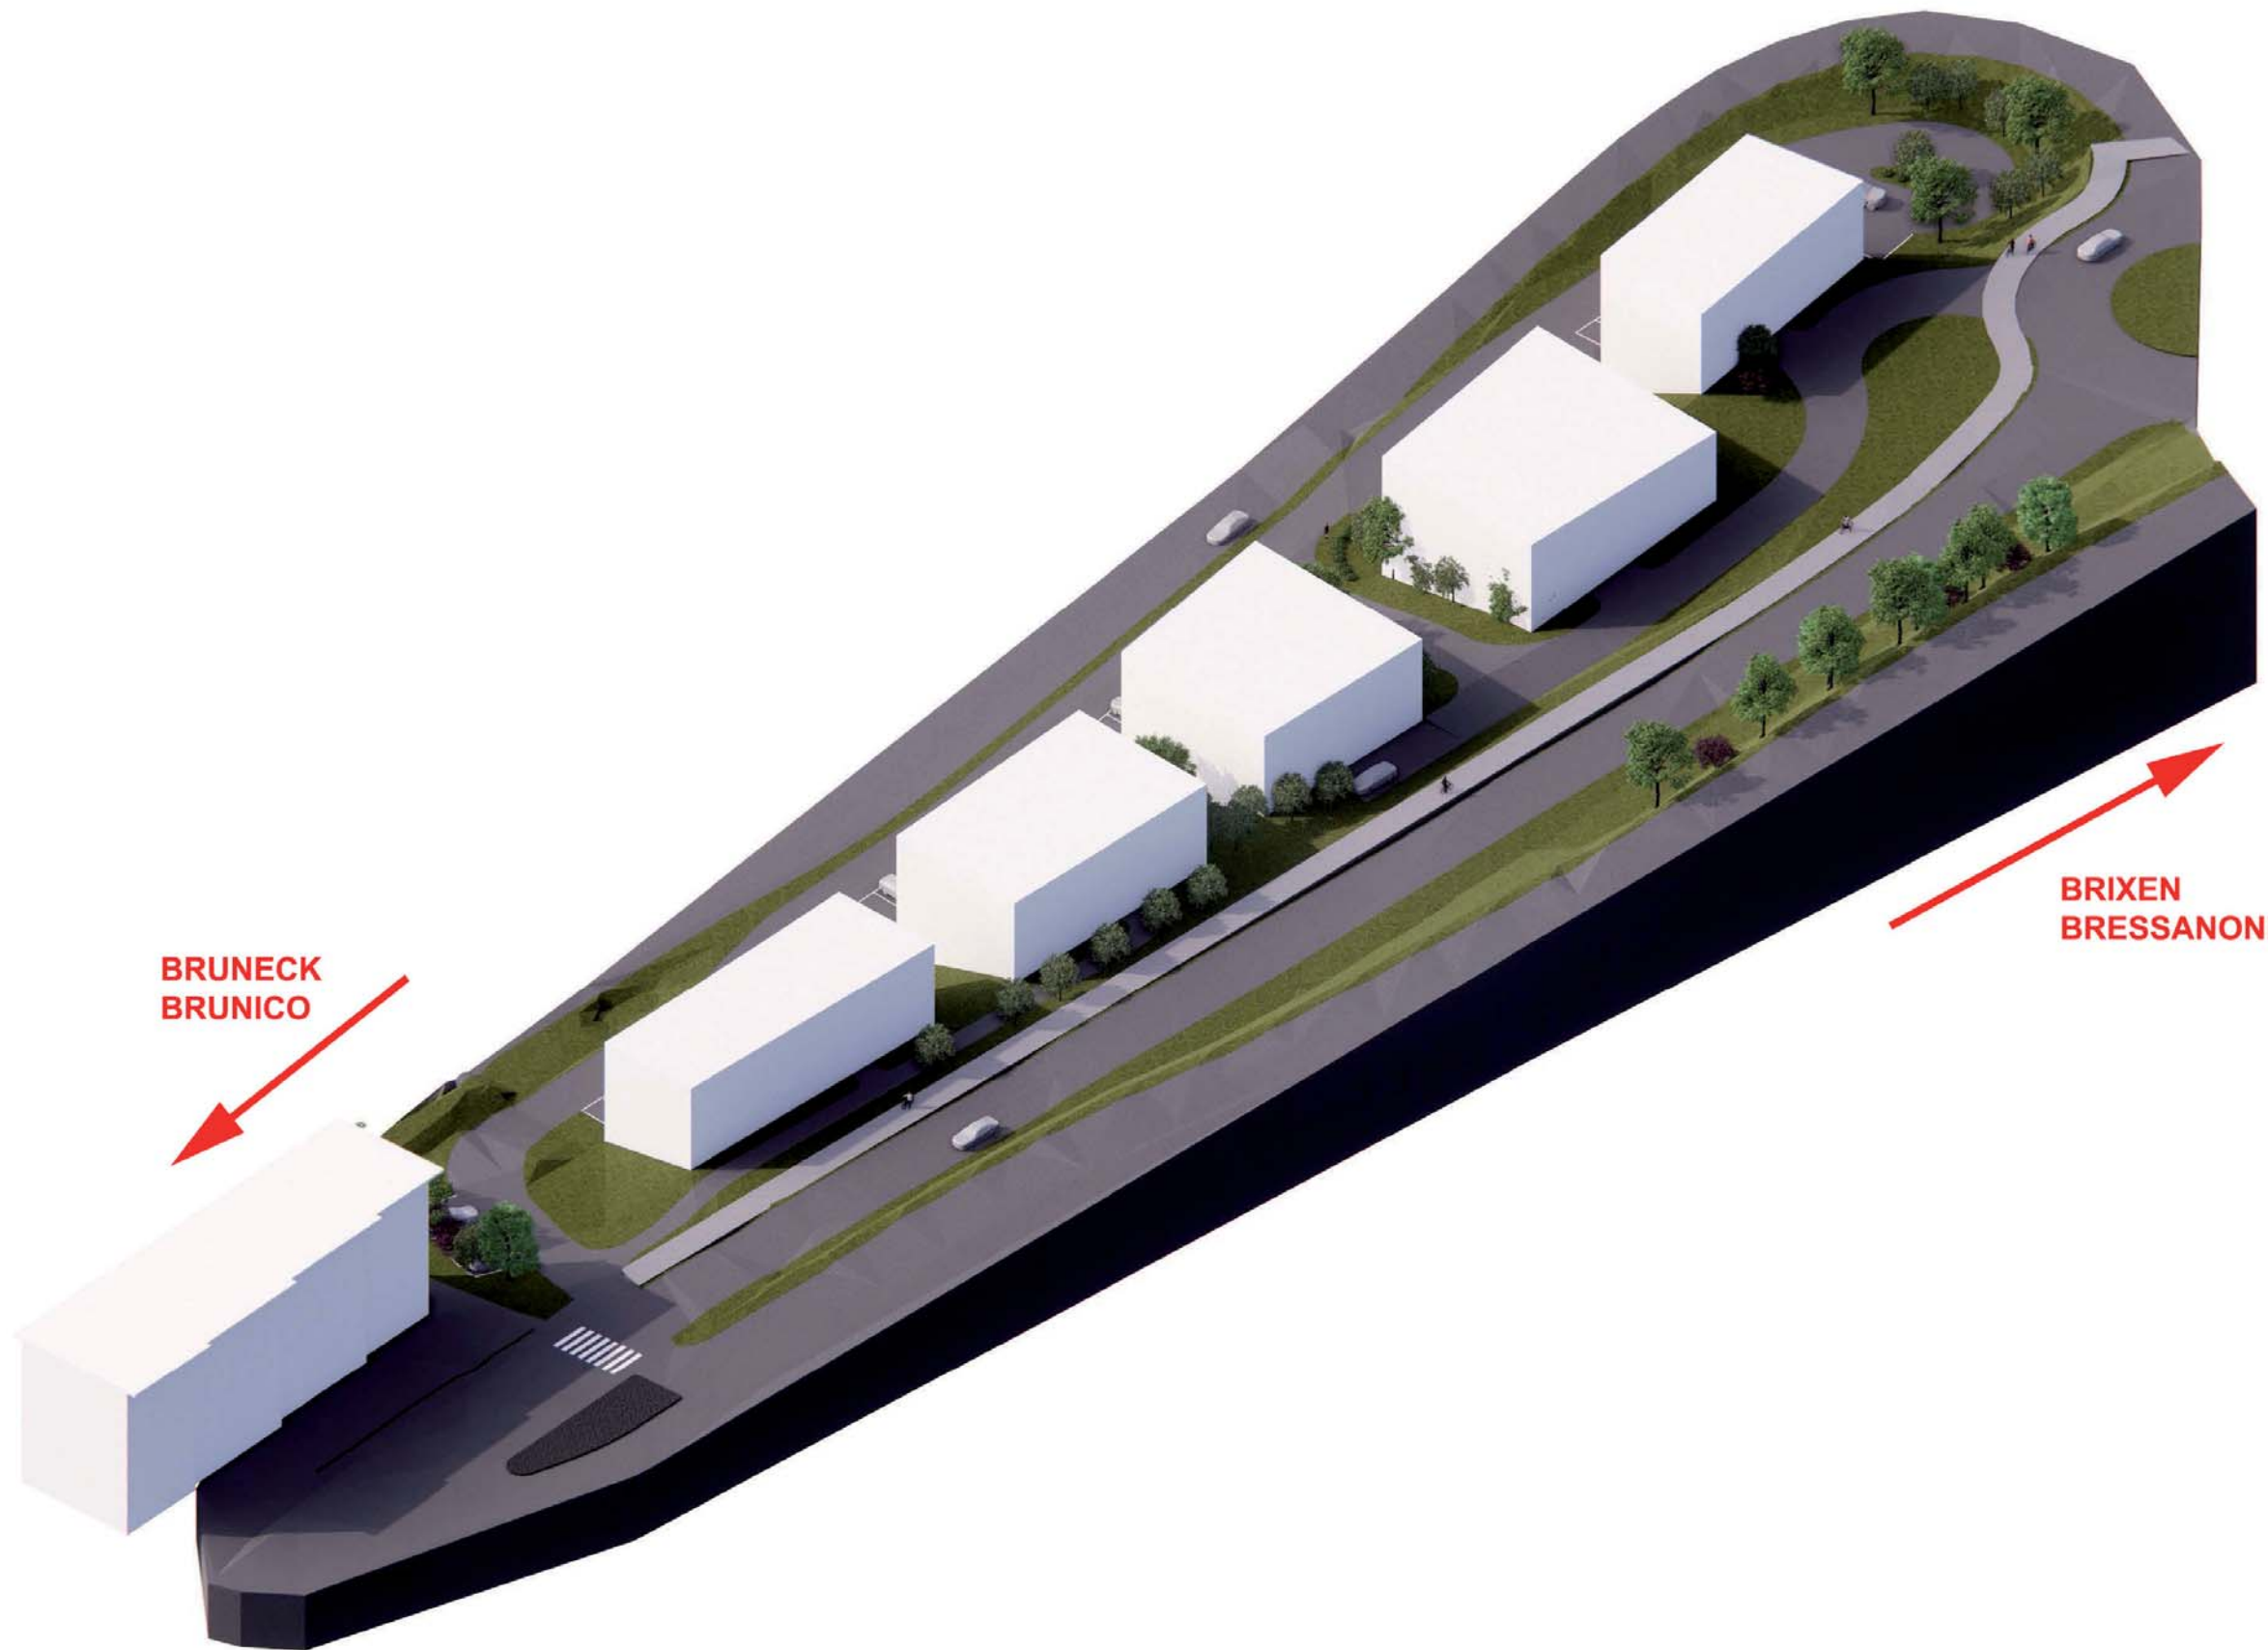

LODENWELT

OBERVINTL LODENWELT

Pustertalerstraße

Bauzone mit mehreren Bau-
losen auf einer Gesamtfläche
von 7.000 m²

VANDOIES DI SOPRA LODENWELT

Via Statale d. Pusteria

Zona edificabile con più lotti
edificabili su una superficie
totale di 7.000 m²

BRUNECK
BRUNICO

BRIXEN
BRESSANONE

DOMUS

FRIEDRICH
ÜBERBACHER

0472834100
337451300
www.domuscc