

The White Residence



Brixen **C. Battisti Str.**

12 Neubauwohnungen auf
3 Etagen mit Privatgärten,
Terrassen, Balkone, Keller und
Garagen im Untergeschoss

Klimahaus A Nature

Bressanone **Via C. Battisti**

12 appartamenti di nuova
costruzione su 3 piani con
giardini privati, terrazze,
balconi, cantine e garages
nell'interrato

Casaclima A Nature

DOMUS
FRIEDRICH
ÜBERBACHER

0472 - 834100
337 - 45 13 00
www.domus.cc

The White Residence

Brixen **C. Battisti Str.**

12 Neubauwohnungen auf
3 Etagen mit Privatgärten,
Terrassen, Balkone, Keller und
Garagen im Untergeschoss

Klimahaus A Nature

Bressanone **Via C. Battisti**

12 appartamenti di nuova
costruzione su 3 piani con
giardini privati, terrazze,
balconi, cantine e garages
nell'interrato

Casaclima A Nature



DOMUS
FRIEDRICH
ÜBERBACHER

0472 - 834100
337 - 45 13 00
www.domus.cc

The White Residence



Brixen
C. Battisti Str.
12 Neubauwohnungen auf
3 Etagen mit Privatgärten,
Terrassen, Balkone, Keller und
Garagen im Untergeschoss

Klimahaus A Nature

Bressanone
Via C. Battisti
12 appartamenti di nuova
costruzione su 3 piani con
giardini privati, terrazze,
balconi, cantine e garages
nell'interrato

Casaclima A Nature

DOMUS
FRIEDRICH
ÜBERBACHER

0472 - 834100
337 - 45 13 00
www.domus.cc

The White Residence



Brixen C. Battisti Str.

12 Neubauwohnungen auf
3 Etagen mit Privatgärten,
Terrassen, Balkone, Keller und
Garagen im Untergeschoss

Klimahaus A Nature

Bressanone Via C. Battisti

12 appartamenti di nuova
costruzione su 3 piani con
giardini privati, terrazze,
balconi, cantine e garages
nell'interato

Casaclima A Nature

DOMUS

FRIEDRICH
ÜBERBACHER

0472 - 834100
337 - 45 13 00
www.domus.cc

The White Residence

**Brixen
C. Battisti Str.**
12 Neubauwohnungen auf
3 Etagen mit Privatgärten,
Terrassen, Balkone, Keller und
Garagen im Untergeschoss

Klimahaus A Nature

**Bressanone
Via C. Battisti**
12 appartamenti di nuova
costruzione su 3 piani con
giardini privati, terrazze,
balconi, cantine e garages
nell'interrato

Casaclima A Nature

DOMUS
FRIEDRICH
ÜBERBACHER

0472 - 834100
337 - 45 13 00
www.domus.cc



The White Residence

Brixen **C. Battisti Str.**

12 Neubauwohnungen auf
3 Etagen mit Privatgärten,
Terrassen, Balkone, Keller und
Garagen im Untergeschoss

Klimahaus A Nature

Bressanone **Via C. Battisti**

12 appartamenti di nuova
costruzione su 3 piani con
giardini privati, terrazze,
balconi, cantine e garages
nell'interrato

Casaclima A Nature




DOMUS



FRIEDRICH
ÜBERBACHER


0472 - 834100
337 - 45 13 00
www.domus.cc






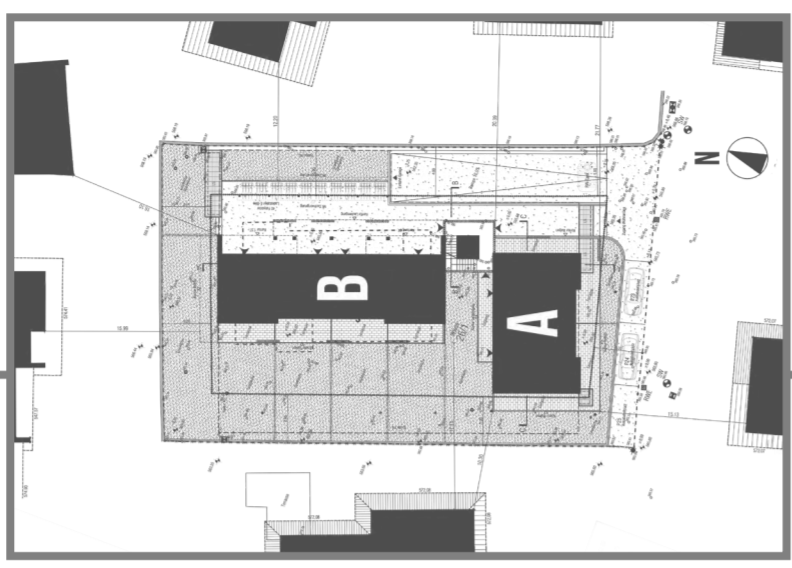


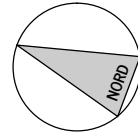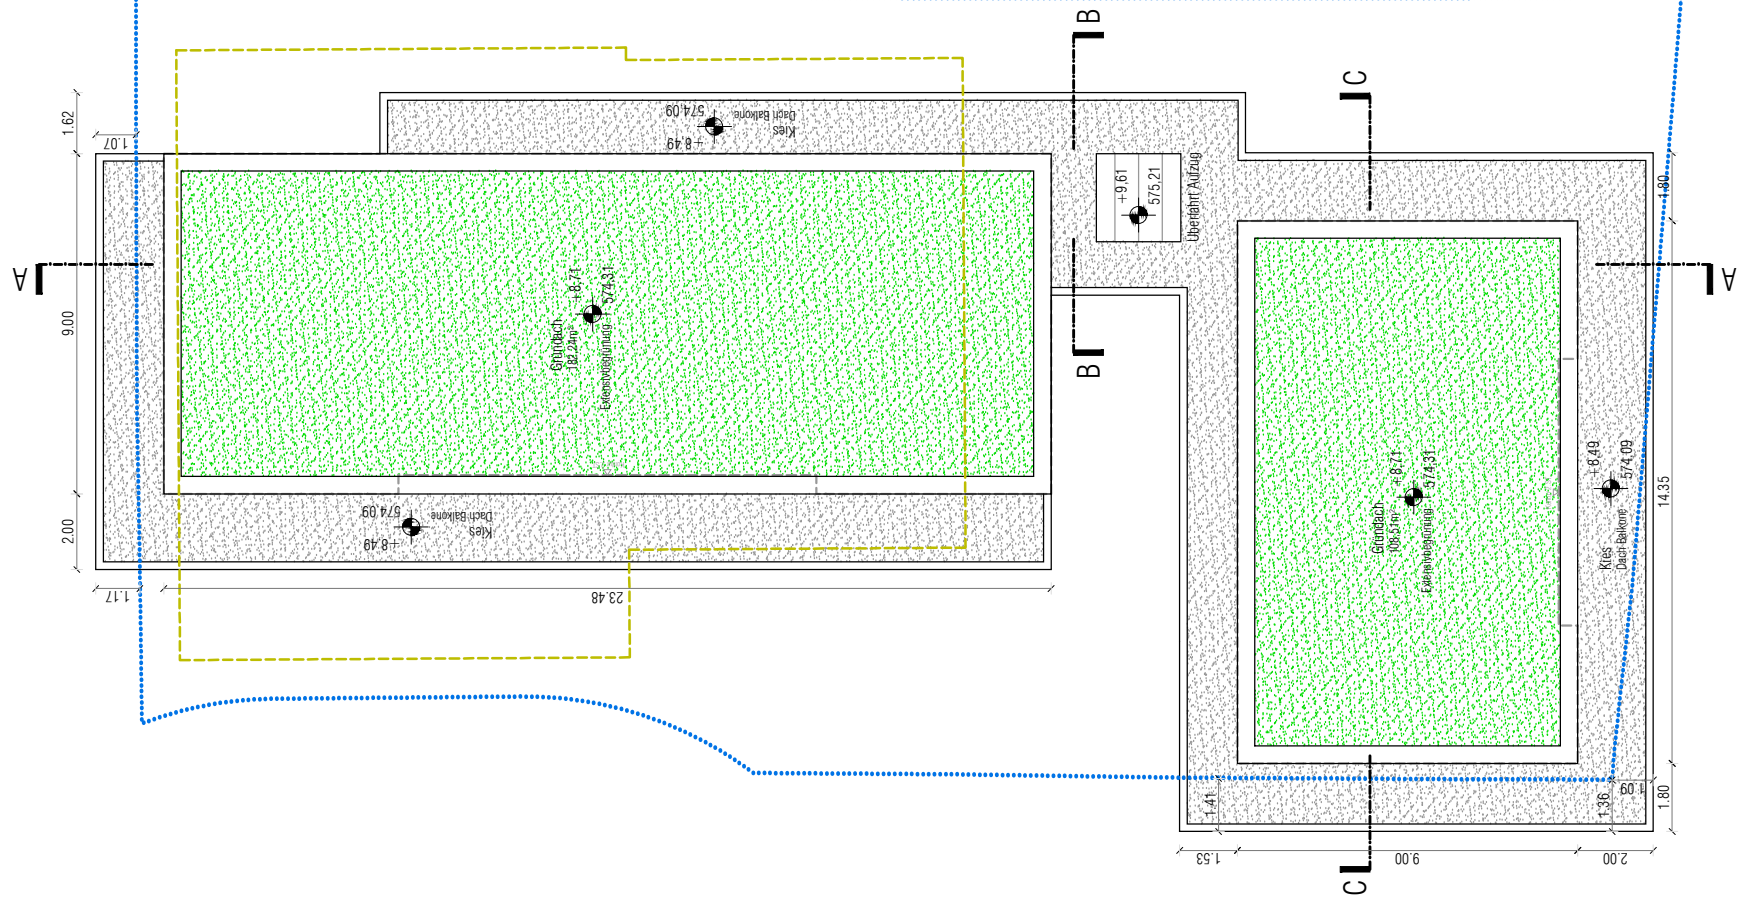

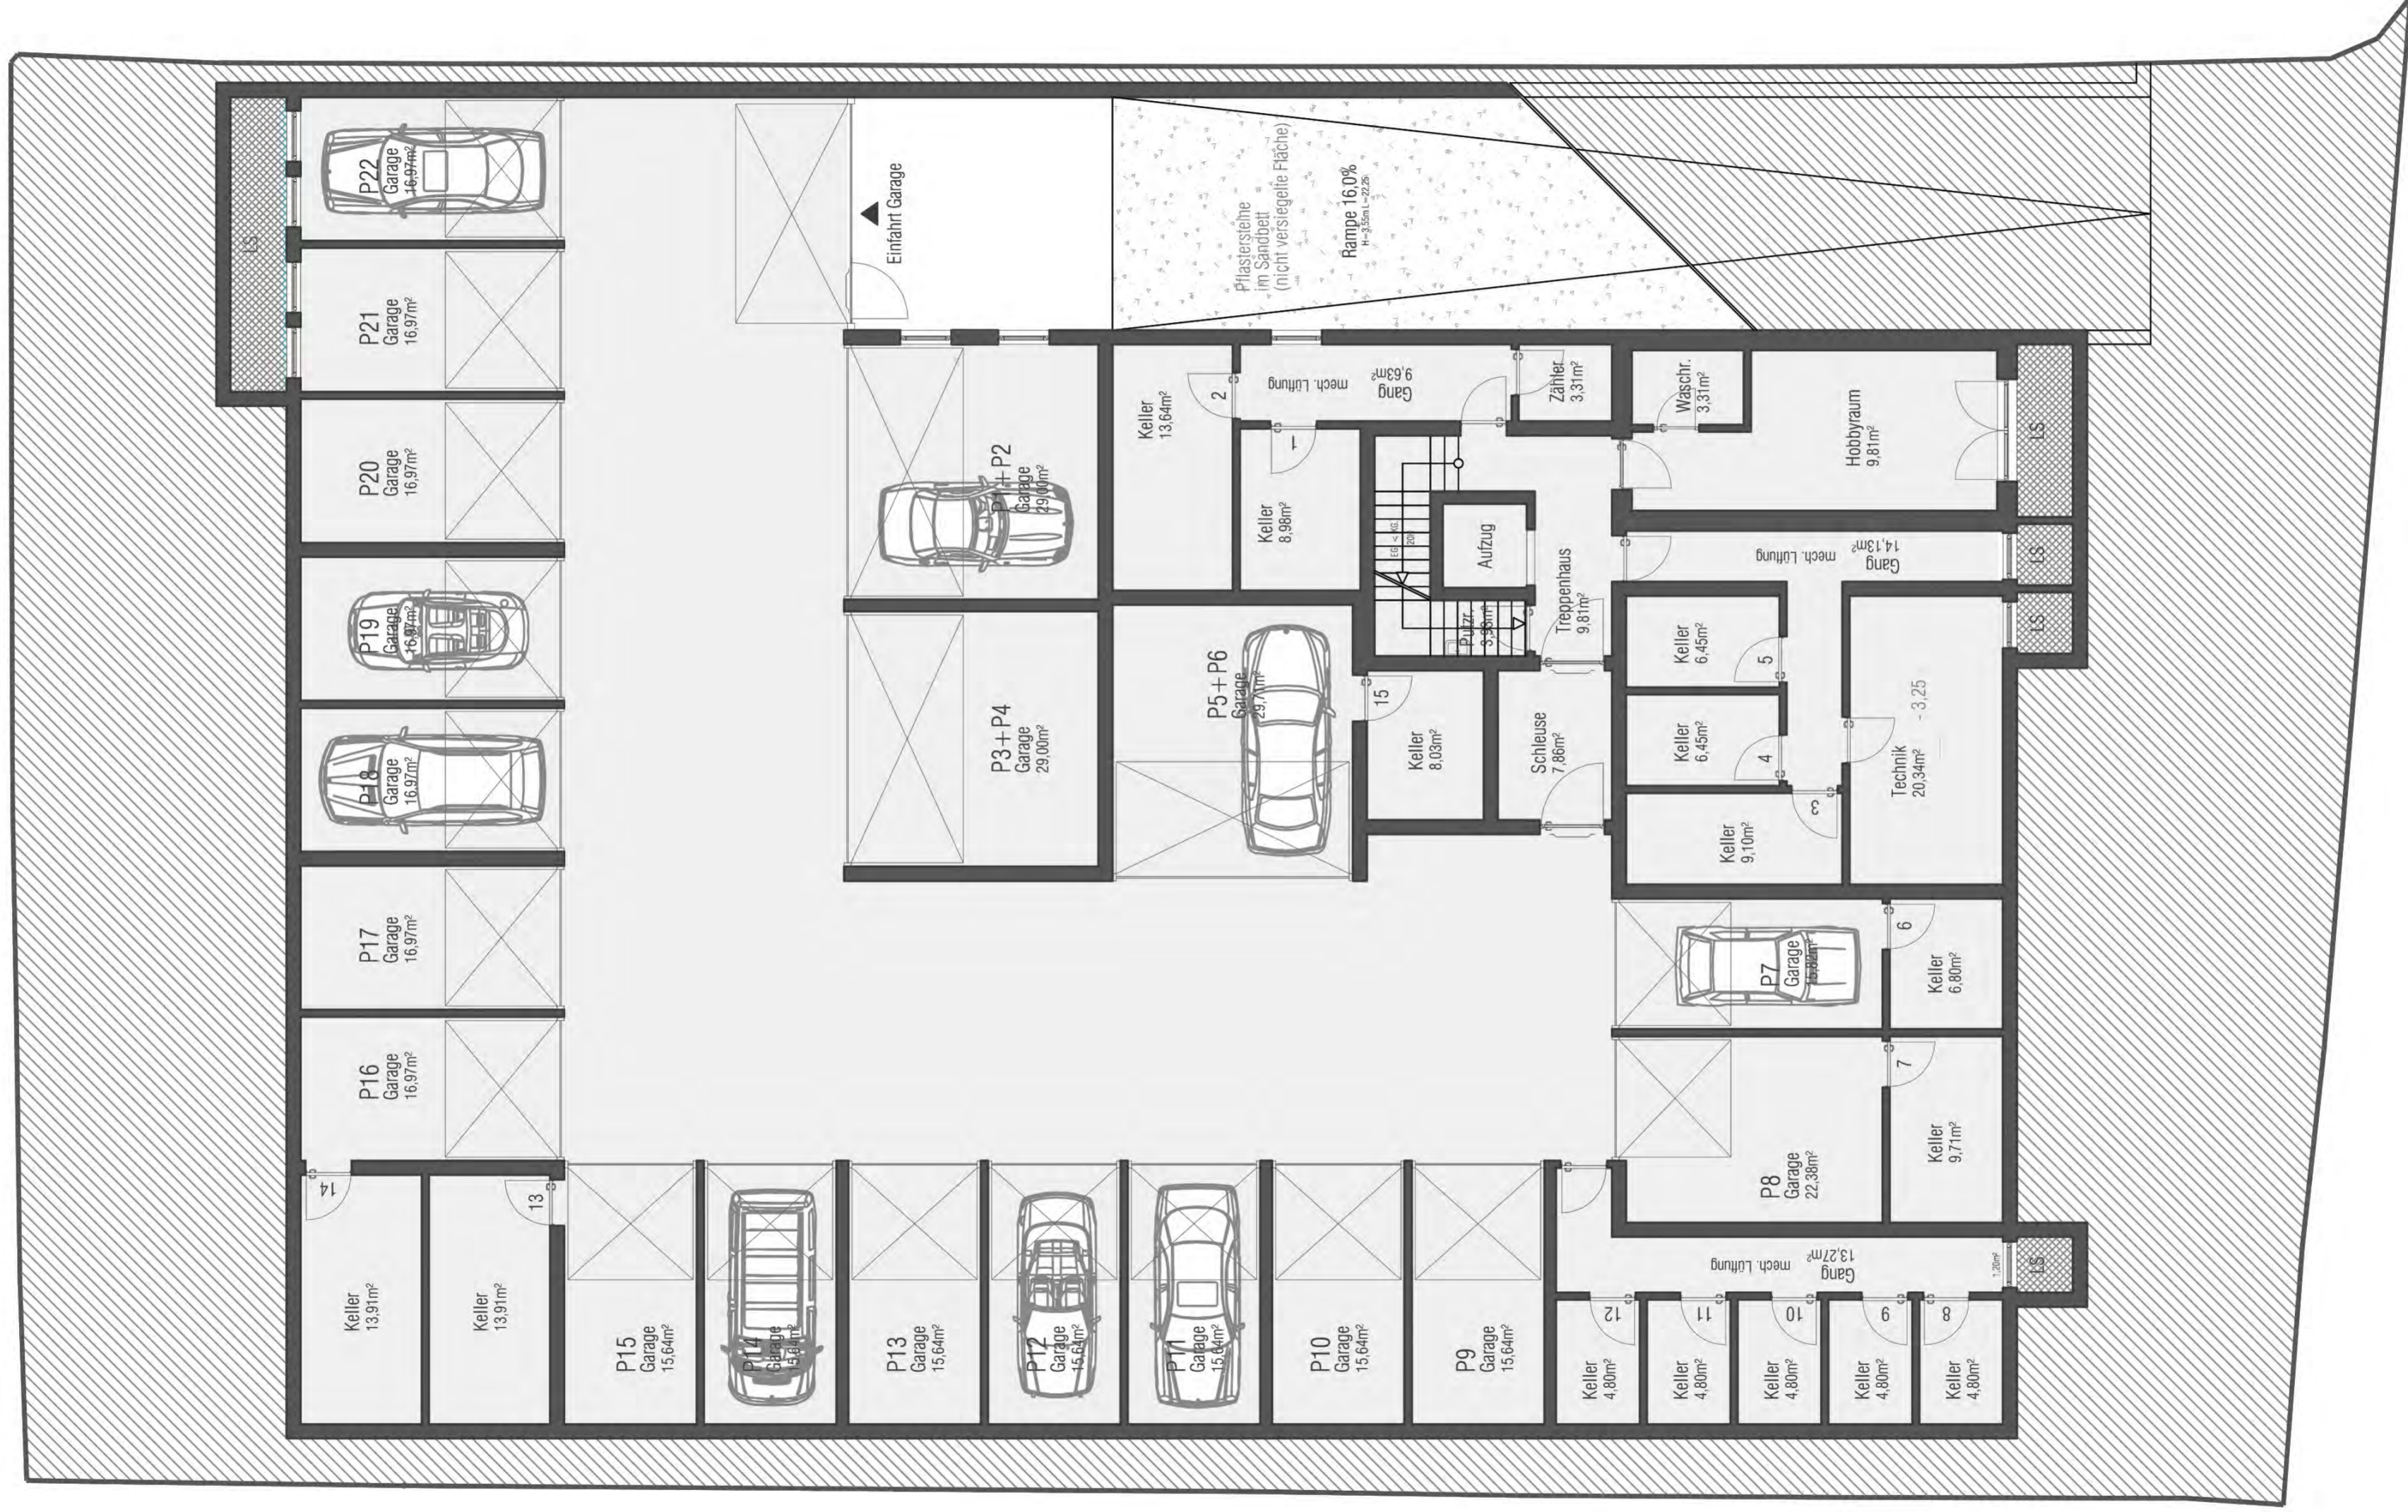


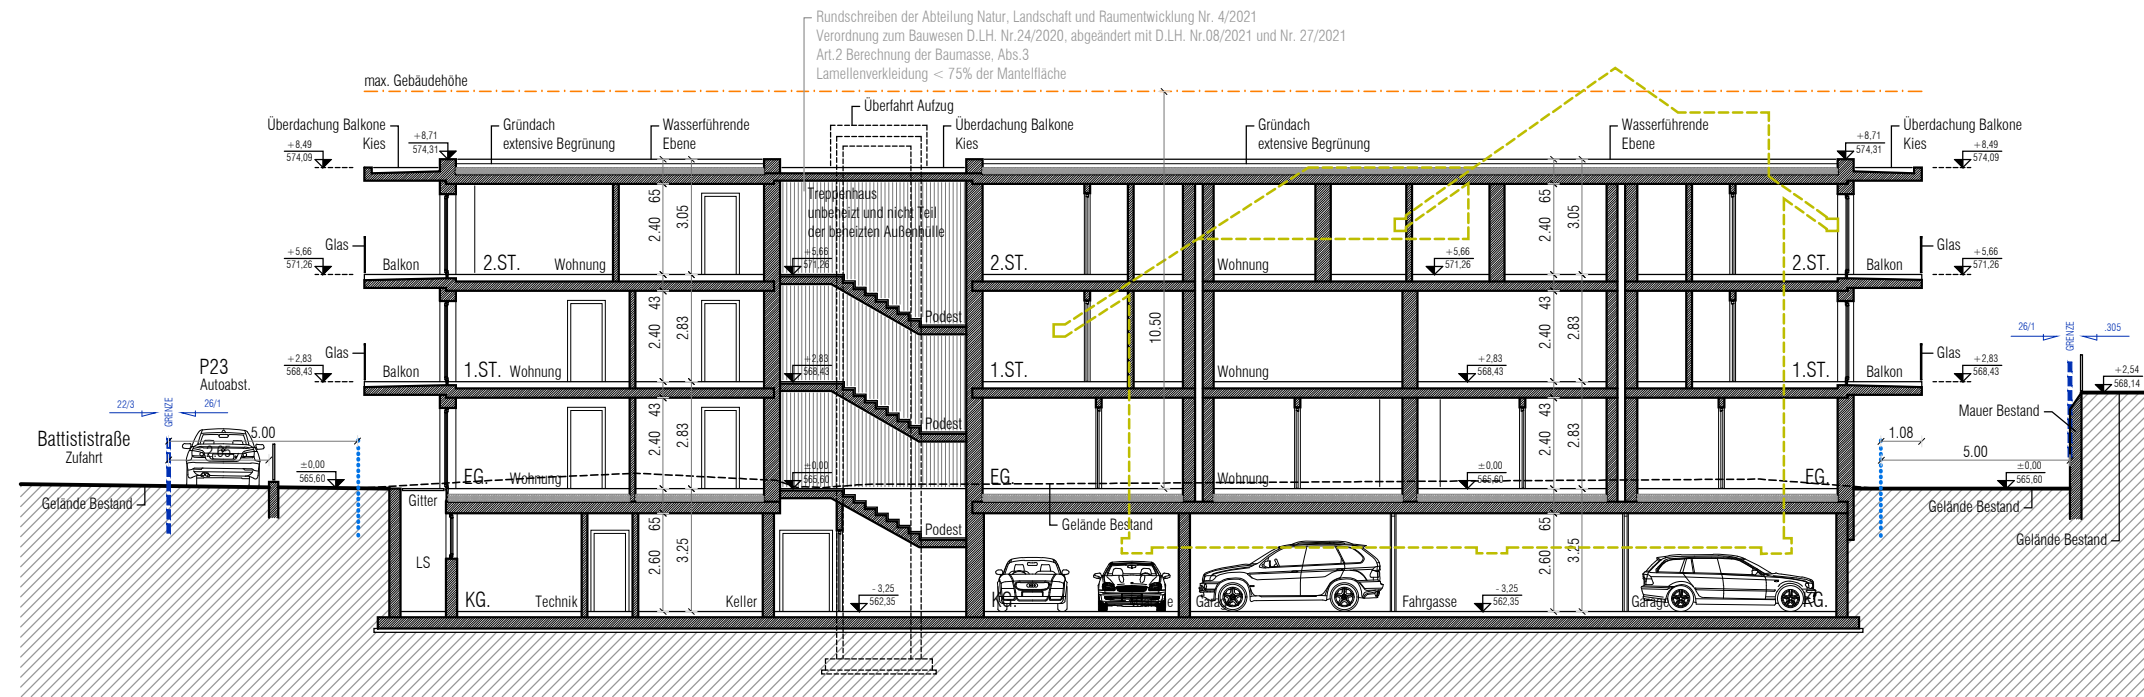

SCHNITT A-A
 1 : 200

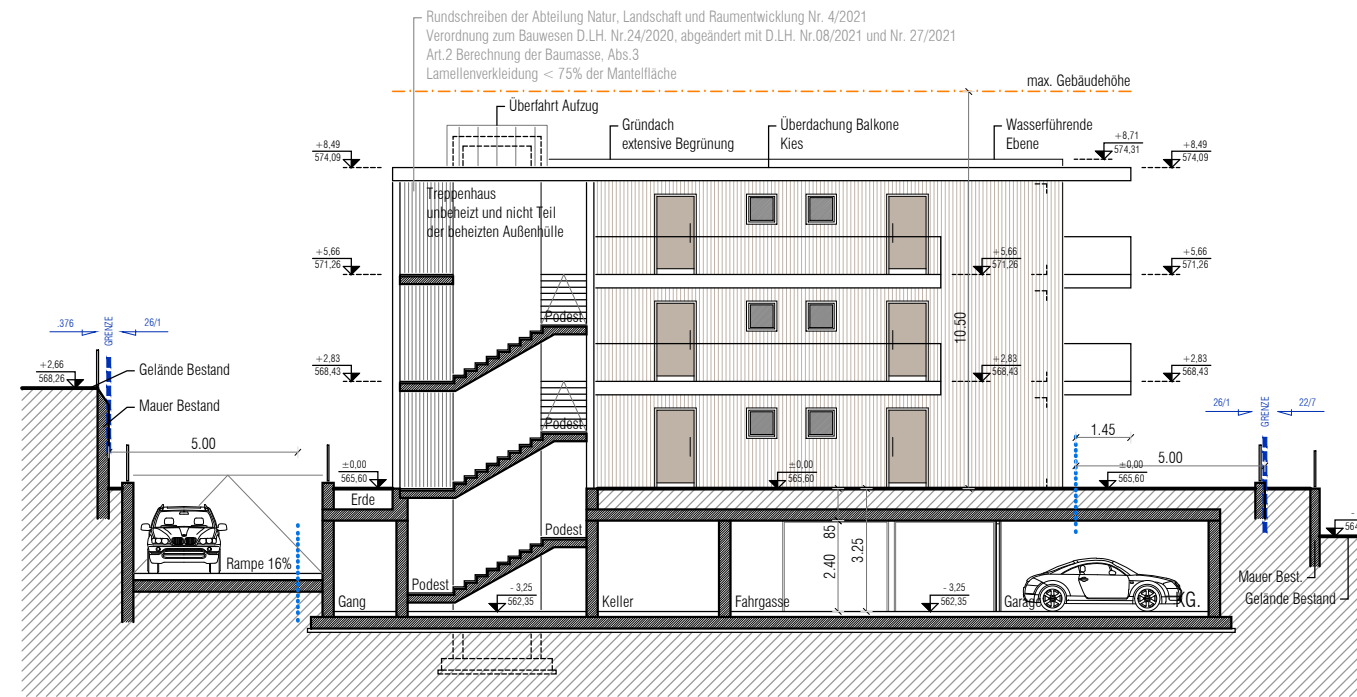

SCHNITT B-B
 1 : 200

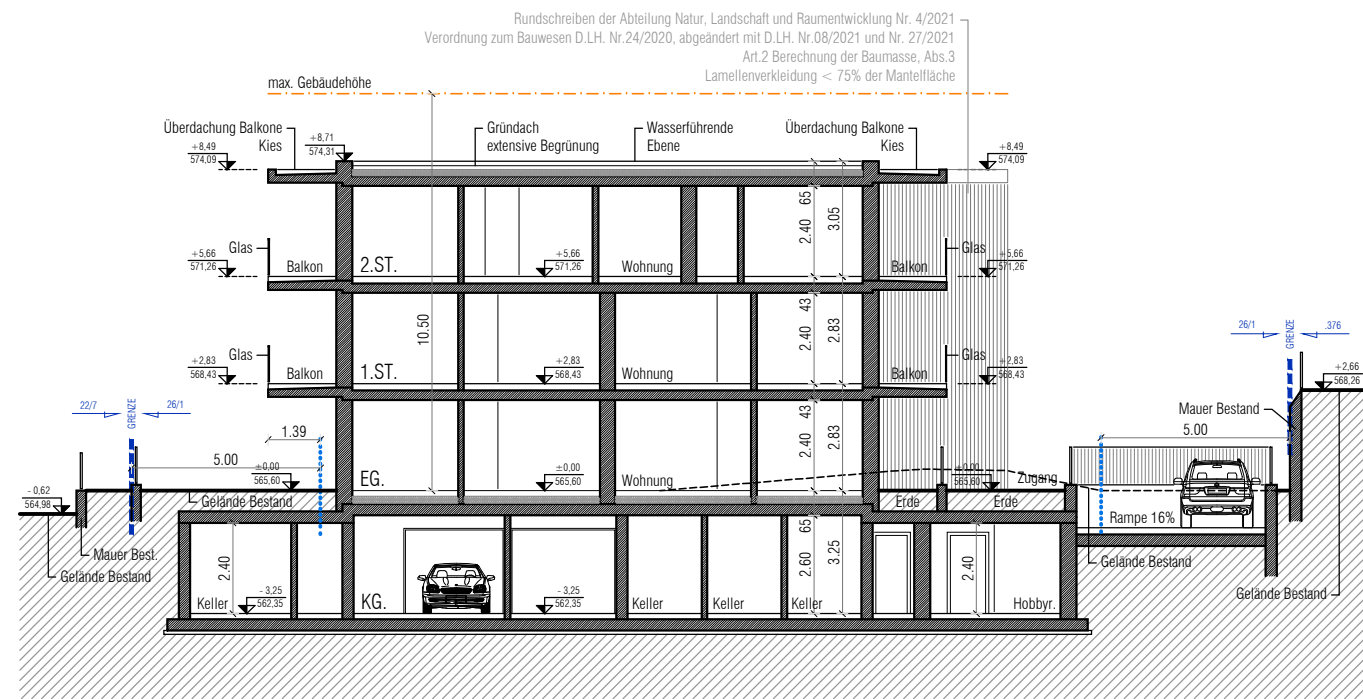

SCHNITT C-C
 1 : 200