

STIEGL- HOF

PLANUNTERLAGEN

PLANIMETRIE




DOMUS
FRIEDRICH
ÜBERBACHER


0472834100
337-451300
www.domus.cc



ORDINE DEGLI ARCHITETTI
 ARCHITETTENKAMMER
 124
 BOZZI ARCH.
 BOGLIANO
 FRANCESCO
 DER PROVINZ BOZEN
 DELLA PROVINCIA DI BOLZANO

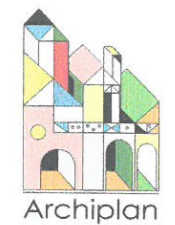

Erdgeschoss - P. Terra
 1:100

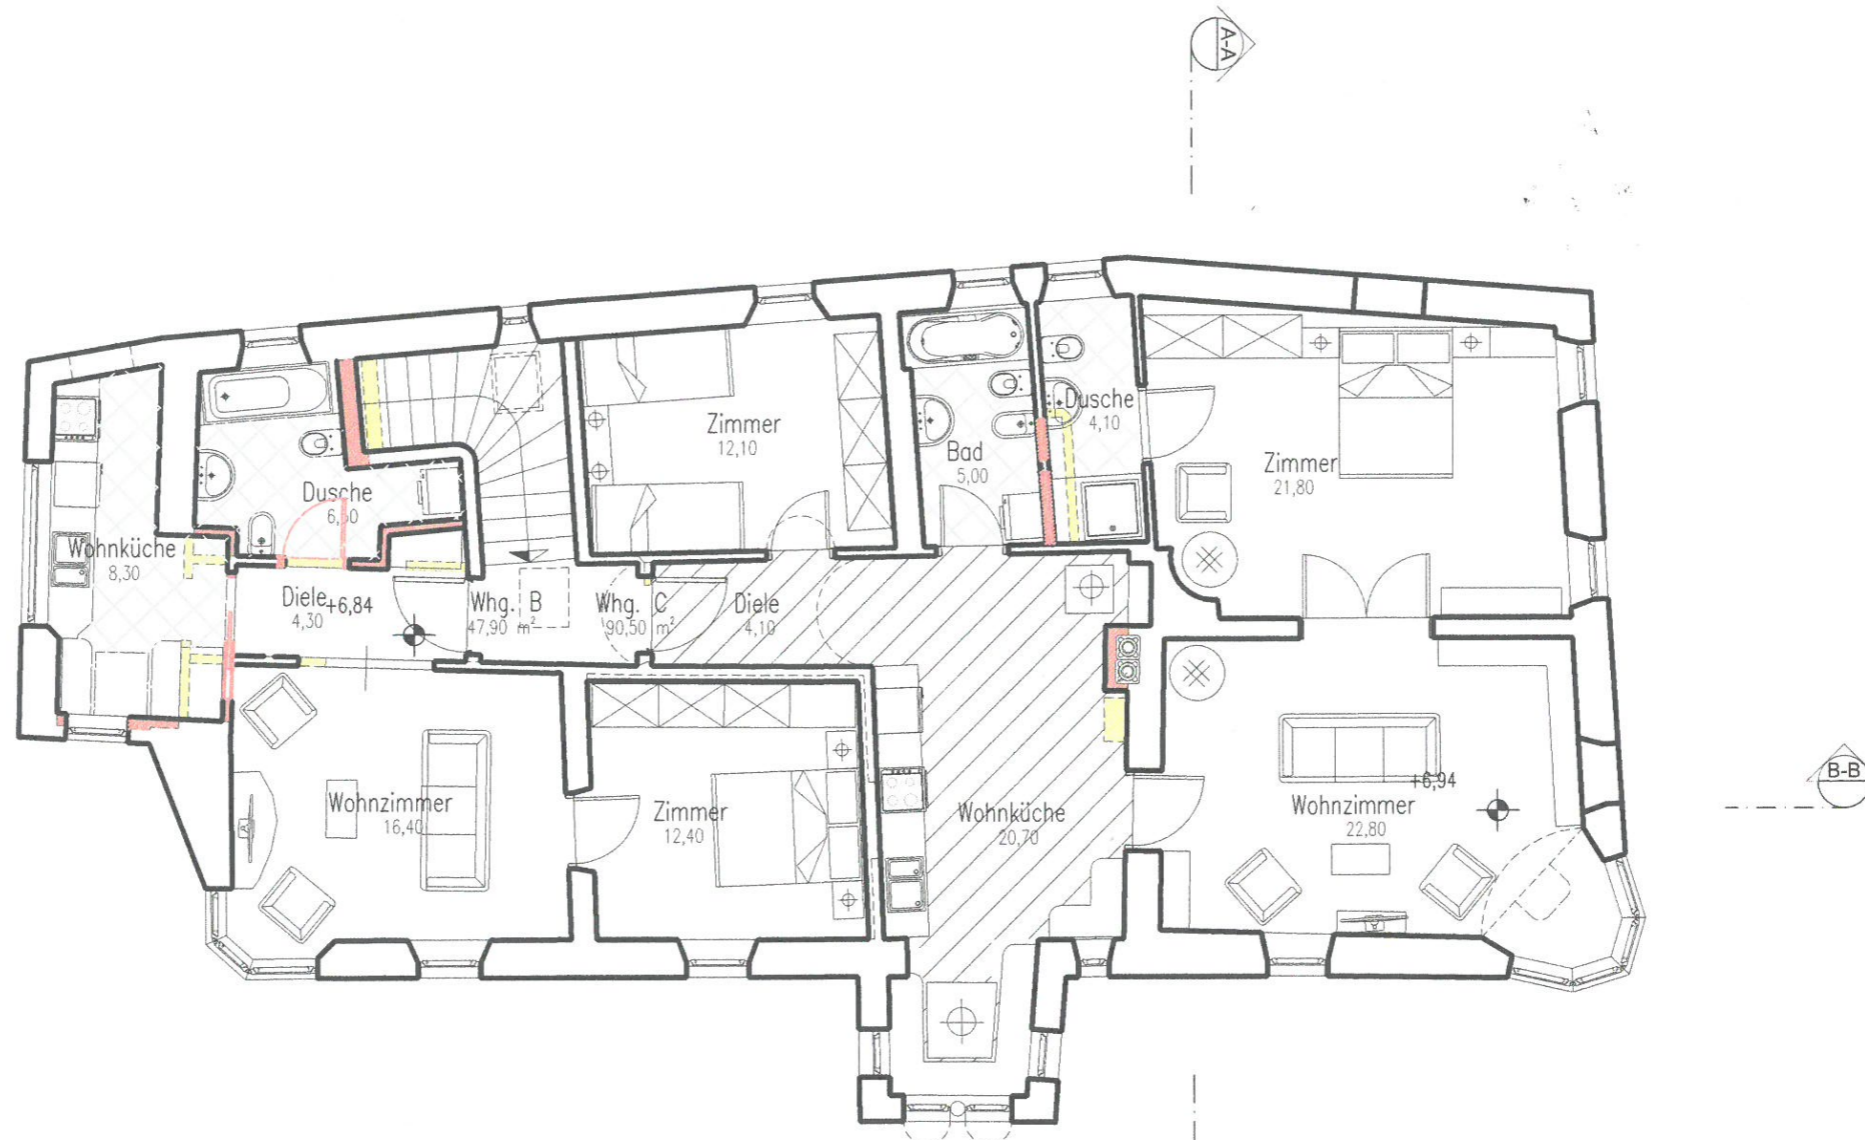


1 Obergeschoss - P. Primo
1:100



ORDINE DEGLI ARCHITETTI
 ARCHITECTENKAMMER
 124
 DOTT. ARCH.
 UGLIANO
 FRANCESCO
 DER PROVINZ BOZENO
 DELLA PROVINCIA DI BOLZANO



Tiefparterre - P. Seminterrato
1:100

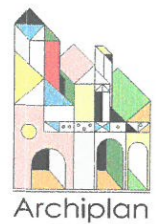


Südansicht - Prospetto Sud
1:100





Ostansicht - Prospetto Est
Schnitt C-C - Sezione C-C




Westansicht - Prospetto Ovest

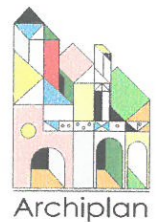


Ost-Westansicht - Prospetti Est - Ovest
1:100

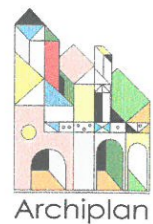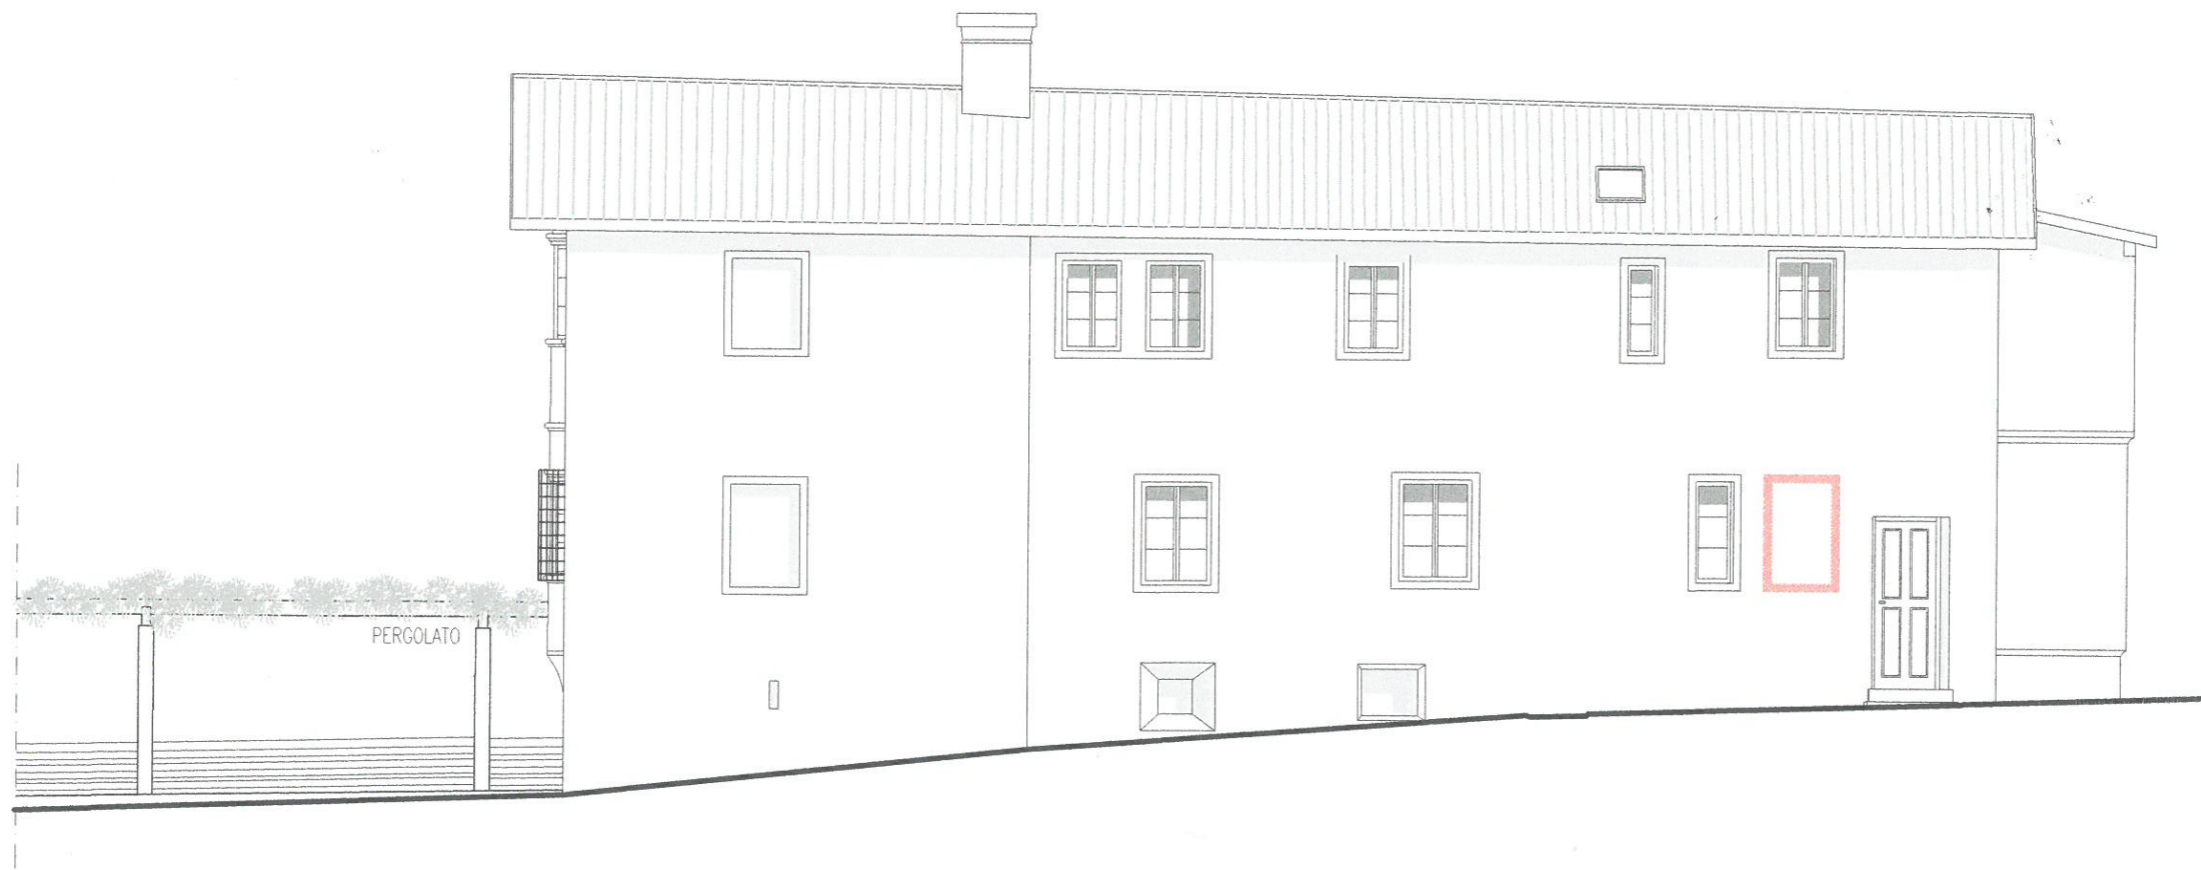

Nordansicht - Prospetto Nord
1:100

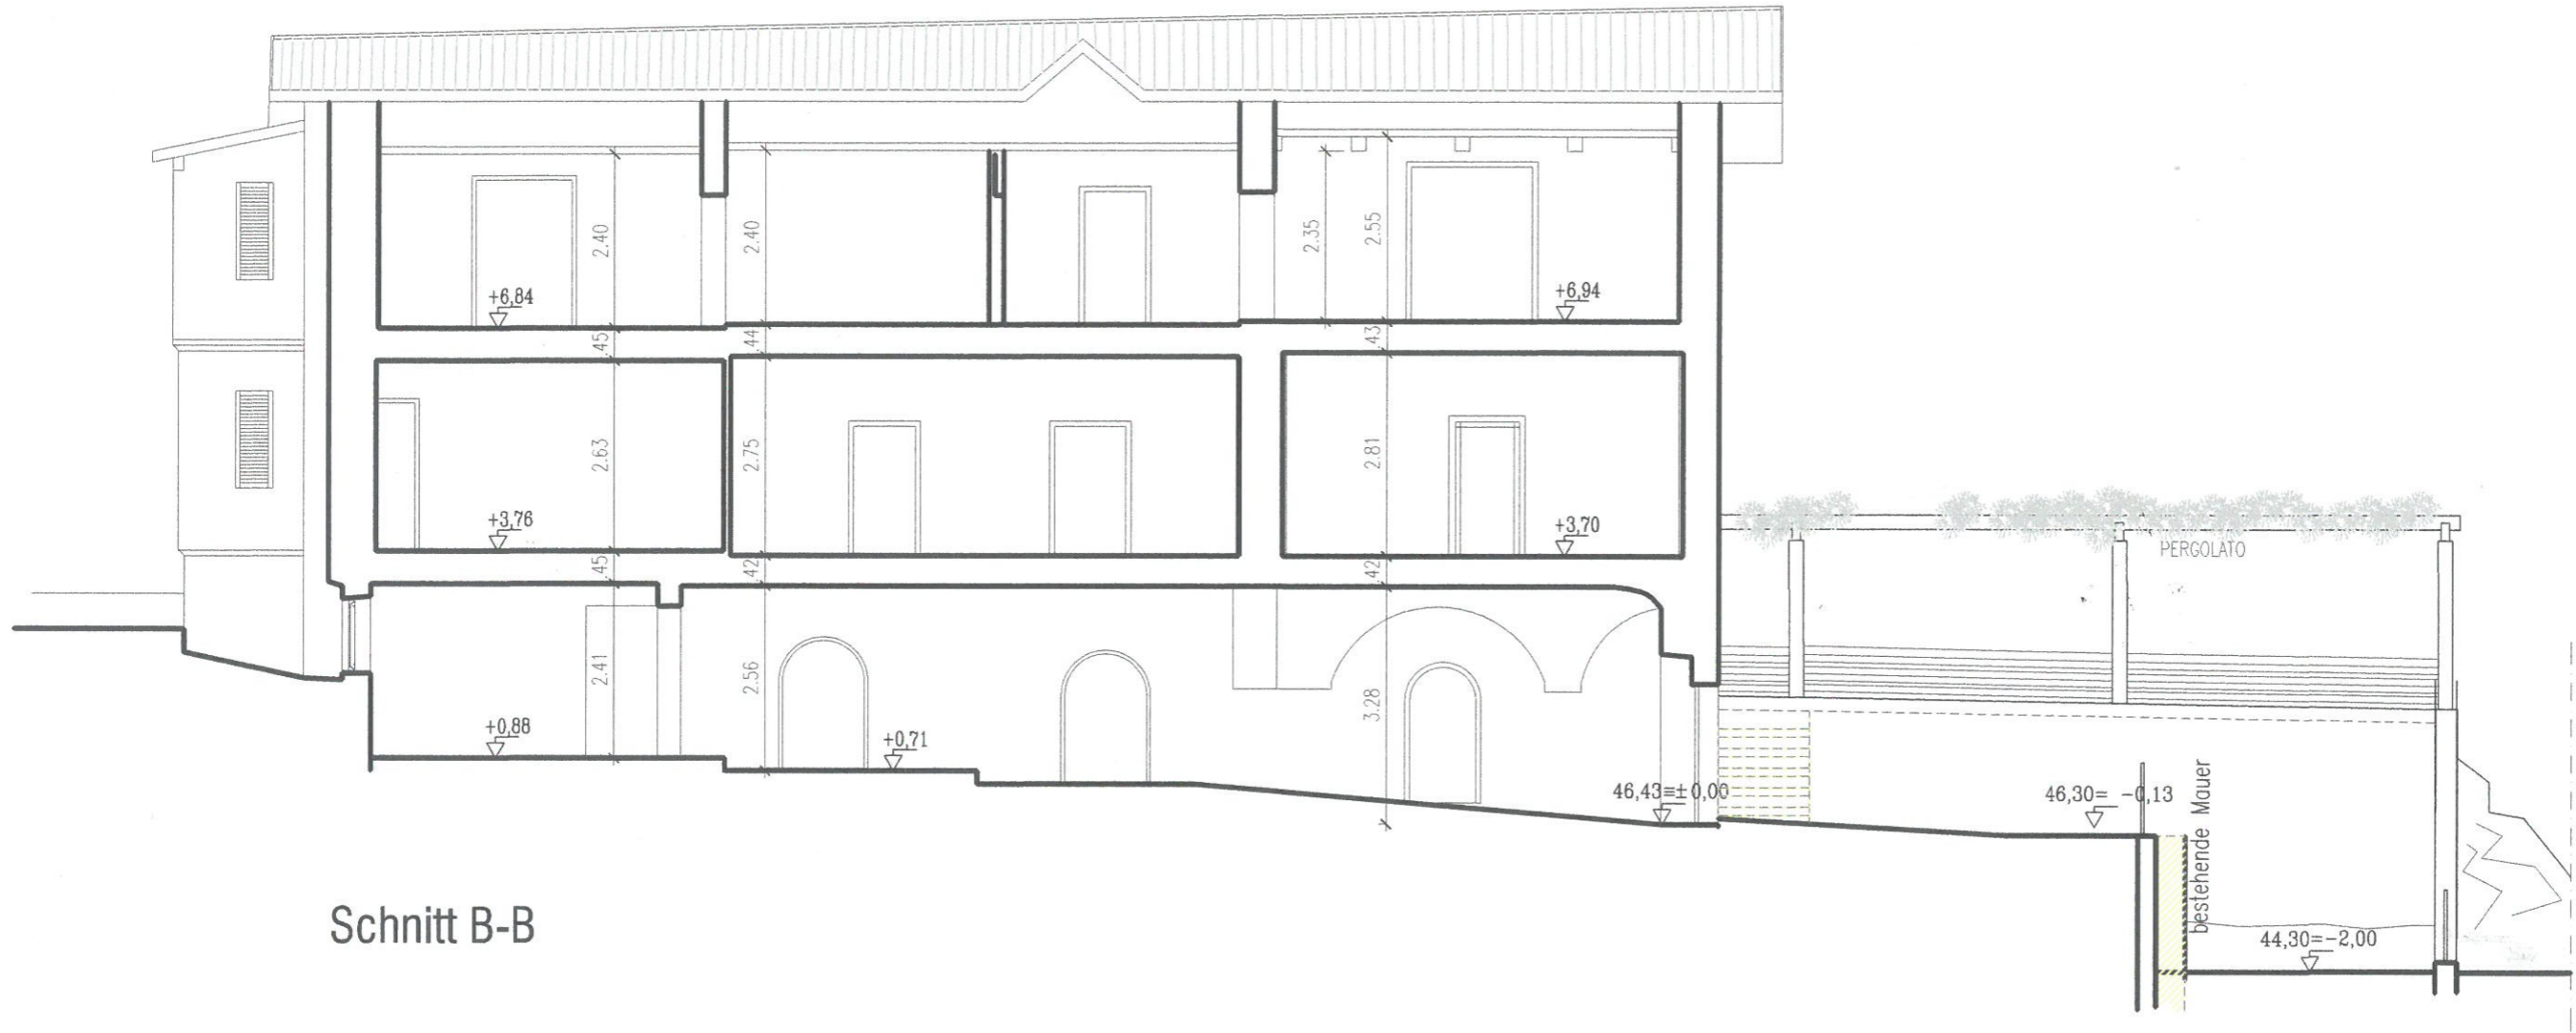

Schnitt B-B

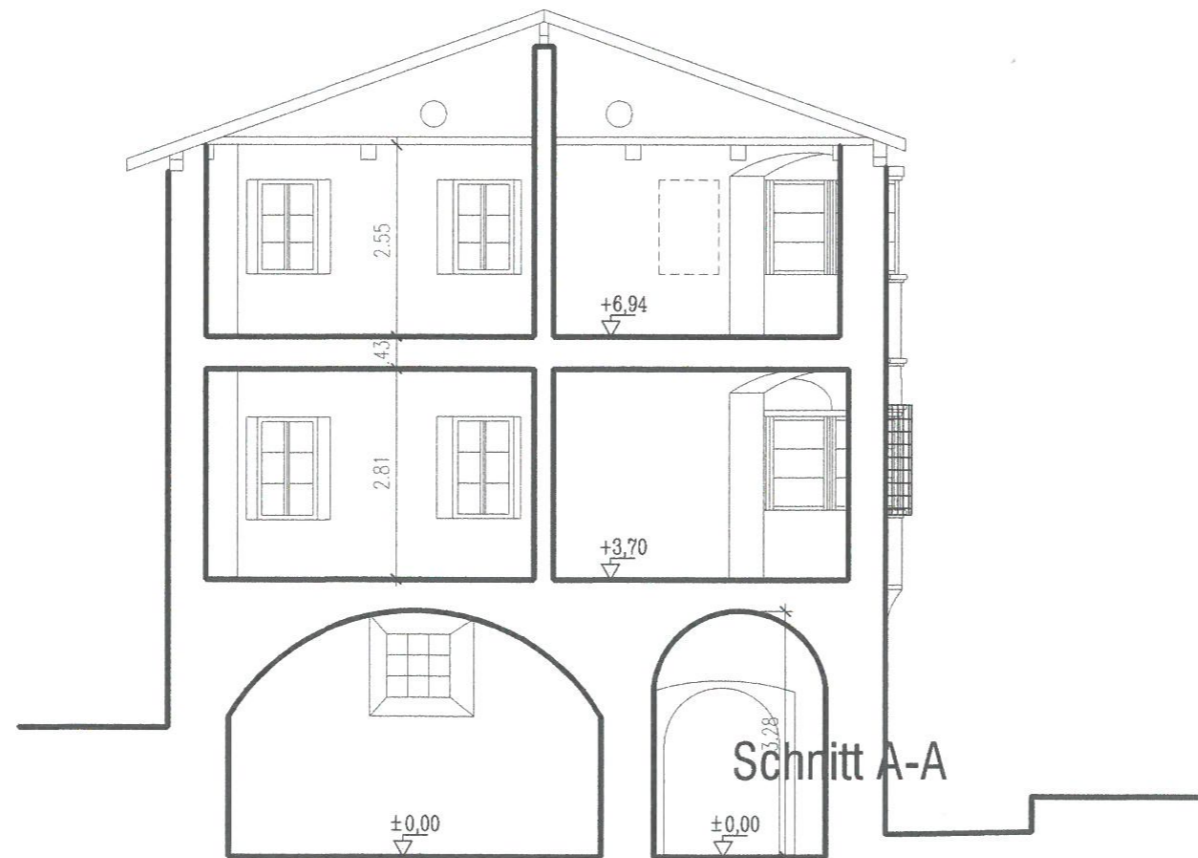

Schnitt A-A



Schnitte A-A / B-B
1:100

